


OFNATENGINGAR:

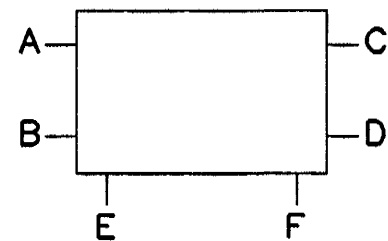

OFNALISTI

NR.	Naðsýnleg afköst [W]	Gerð/hæð [mm]	Lengd [mm]	Afköst við $\Delta T=40^{\circ}\text{C}$ [W]	Stúta staðs. 10mm	Stíllitla ofnloka
326		HANDKL/800	600	363	EF	0
327		(21)/500	1400	1260	CD	0
328		(21)/500	1800	1620	AD	0
329		(21)/500	1800	1620	BC	0
330		(21)/500	1400	1260	CD	0
331		(22)/500	1800	2187	AD	0
332		(22)/500	1400	1701	CD	0
333		(21)/500	1400	1260	AB	0
334		HANDKL/800	600	363	EF	0
335		HANDKL/800	600	363	EF	0
336		(11)/500	2800	1768	CD	0
337		(11)/500	1200	757	AB	0
338		(11)/500	1200	757	CD	0
339		(11)/500	2800	1768	AD	0
340		HANDKL/800	600	363	EF	0
341		(21)/500	1400	1260	CD	0
342		(22)/500	1400	1701	AB	0
343		(22)/500	1800	2187	BC	0
344		(21)/500	1400	1260	CD	0
345		HANDKL/800	600	363	EF	0
346		(21)/500	1800	1620	AD	0
347		(21)/500	1800	1620	BC	0
348		(21)/500	1400	1260	AD	0
349		HANDKL/800	600	363	EF	0
Samtals:				29044		

Á ALLA OFNA KOMI FRAMRÁSALOKAR, STILLITÉ, AFTÆMING OG LOFTSKRÚFA

Samþykkt bann
28 FEB. 2005

Byggingafulltrúinn í Hafnarfirði
F.h. Sigurbjartur Halldórsson

ÖT.	DAGS.	BREYTING:	HANNAÐ	SAMB.
HERJÓLFSGATA 36, 38 OG 40 LANGEYRARMÖLUM HAFNARFIRÐI			HITA OG HREINLETISLAGNIR 3 HÆÐ NR.38	
VSB VERKFRÆÐISTOFA			Áritun lögg. hönnuða: Sveinn Áki Sverrisson A.230855-5609	
Hannað: ÁP			Telnað: ÁP	
Máli: 1:50			Yfirfarir: SAS	
Dags: 24.01.05			Nr: 04758-P21	

BEIARHRAUNI 20+220 HAFNARFJÖRDUR
Heimasíða: www.vsb.is • Netfang: vsb@vsb.is
Sími 585-8600 Fax 585-8610 • KT: 710796-2899