


**OFNALISTI**

NR.	Nauðsynleg afköst [W]	Gerð/hæð [mm]	Lengd [mm]	Afköst við $\Delta T=40^{\circ}\text{C}$ [W]	Stúta stöðs. 10mm	Stílltala ofnoka
301	747	(11)/500	1200	758	AB	3
302	569	(11)/500	1000	631	CD	2
303	864	(22)/300	1200	964	AB	3
304	2640	(22)/500	2200	2673	BC	6
305	794	(21)/500	900	810	BC	3
306	171	HANDKL/800	600	363	EF	2
307	171	HANDKL/800	600	363	EF	2
308	794	(21)/500	900	810	AD	3
309	2640	(22)/500	2200	2673	AD	6
310	864	(22)/300	1200	964	CD	3
311	569	(11)/500	1000	631	AB	2
312	747	(11)/500	1200	758	CD	3
313	591	(11)/500	1000	631	AD	2
314	1234	(21)/500	1400	1260	AB	5
315	1234	(21)/500	1400	1260	BC	4
316	451	(11)/400	900	472	AB	2
317	1000	(33)/300	1000	1149	AB	4
318	171	HANDKL/800	600	363	EF	2
319	171	HANDKL/800	600	363	EF	2
320	1000	(33)/300	1000	1149	CD	4
321	451	(11)/400	900	472	CD	2
322	1234	(21)/500	1400	1260	AD	4
323	1234	(21)/500	1400	1260	CD	2
324	591	(11)/500	1000	631	AB	2
325	700	(11)/500	1400	884	AB	3
Samtals:	21632			23552		

Á ALLA OFNA KOMI FRAMRÁSALOKAR, STILLITÉ, AFTÆMING OG LOFTSKRÚFA

**OFNATENGINGAR:**

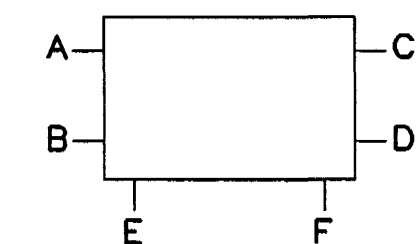

Samþykkt þann  
28 FEB. 2005  
Byggingafultrúinn / Hafnarfirði  
F.h. Sigurbjartur Halldórsson

DTG.	DAGS.	BREYTING:	HANNAÐ	SAMÐ.
HERJÓLFSGATA 36, 38 OG 40 LANGEYRARMÖLUM HAFNARFIRÐI			HITA OG HREINLETISLAGNIR 3 HÆÐ NR.36	
VSB VERKFRÆDISTOFA			Áritun lögg. hönnuða:	
BEIÐARHAUANI 20+220 HAFNARFJÖRDUR Héimasíða: www.vsb.is • Netfang: vsb@vsb.is Sími 585-8600 Fax 585-8610 • Kt. 230855-5609			Sveinn Áki Sverrisson Kt. 230855-5609	
FRV		Hannað: ÁP		Telknað: ÁP
		Mál: 1:50		Yfirfarð: SÁS
		Dags: 24.01.05		Nr: 04758-P22