


OFNALISTI

NR.	Nauðsynleg afköst [W]	Gerð/hæð [mm]	Lengd [mm]	Afköst við $\Delta T=40^{\circ}\text{C}$ [W]	Stöta staðs. 10mm	Stíllitla ofnloka
401	863	(11)/500	1400	884	CD	3
402	652	(11)/500	1100	695	AB	2
403	1584	(33)/300	1400	1608	CD	4
404	2903	(22)/500	2400	2916	AD	6
405	1077	(21)/500	1200	1080	AD	4
406	288	HANDKL/800	600	363	EF	2
407	288	HANDKL/800	600	363	EF	2
408	1077	(21)/500	1200	1080	BC	4
409	2903	(22)/500	2400	2916	BC	6
410	1584	(33)/300	1400	1608	AB	4
411	652	(11)/500	1100	695	CD	3
412	863	(11)/500	1400	884	AB	3
413	799	(21)/500	900	810	BC	3
414	1687	(22)/500	1400	1701	CD	5
415	1687	(22)/500	1400	1701	AD	5
416	453	(11)/400	900	472	CD	2
417	1112	(33)/300	1000	1149	CD	4
418	207	HANDKL/800	600	363	EF	2
419	207	HANDKL/800	600	363	EF	2
420	1112	(33)/300	1000	1149	AB	4
421	453	(11)/400	900	472	AB	2
422	1687	(22)/500	1400	1701	BC	5
423	1687	(22)/500	1400	1701	AB	5
424	799	(11)/500	900	810	CD	3
425	785	(11)/500	1400	884	CD	3
Samtals:	27409			28368		

Á ALLA OFNA KOMI FRAMRÁSALOKAR, STILLITÉ, AFTÆMING OG LOFTSKRÚFA

OFNATENINGAR:

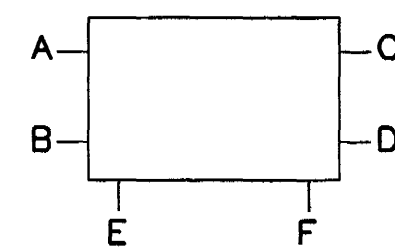

Samþykkt þann

28 FEB. 2005

Byggingafrúnn í Hafnarfirði  
F.h. Sigurbjartur Halldórsson

ÓTG.	DAGS.	BREYTING:	HANNAÐ	SAMP.
HERJÓLFSGATA 36, 38 OG 40 LANGEYRARMÖLUM HAFNARFIRÐI			HITA OG HREINLETISLAGNIR 4 HÆÐ NR.40	
VSB VERKFRÆÐISTOFA			Áritun lögg. hönnuðar Sveinn Aki Sverrisson Kt.230855-5609	
BEJARHRAUNI 20•220 HAFNARFJÖRDUR Heimasíða: www.vsb.is • Netfang: vsb@vsb.is Sími: 595-8600 Fax 585-8610-KL710796-2899			FRV	
Hannað: ÁP		Teiknað: ÁP		
Máli: 1:50		Yfirfarið: SÁS		
Dags: 24.01.05		Nr: 04758-P23		