


ALLAR ÓMERKTAR OFNALAGNIR ERU Ø12x2,0mm
 ALLAR ÓMERKTAR NEYSLUVATNSLAGNIR ERU Ø16x2,0mm

ALLAR ÓMERKTAR OFNALAGNIR ERU Ø12x2,0mm
 ALLAR ÓMERKTAR NEYSLUVATNSLAGNIR ERU Ø16x2,0mm

OFNATENGINGAR:

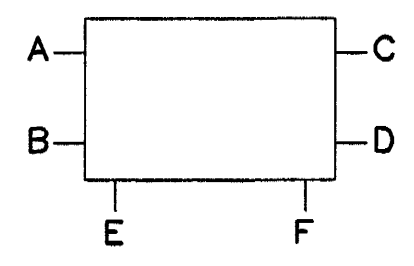

OFNALISTI

NR.	Nauðsýnig afköst [W]	Gerð/hæð [mm]	Lengd [mm]	Afköst við $\Delta T = 35^\circ C$ [W]	Stúta staðs. 10mm	Stíllitala ofnloka
426		(33)/500	1400	1992	BC	0
427		(33)/500	1600	2276	BC	0
428		(33)/500	1600	2276	AD	0
429		(22)/500	400	413	AB	0
431		(21)/600	400	351	AB	0
432		(21)/600	400	351	CD	0
433		(21)/600	800	702	AB	0
434		(21)/600	700	613	AB	0
435		(21)/600	1200	1054	AB	0
436		(21)/600	1200	1054	CD	0
437		(21)/600	700	613	CD	0
438		(21)/600	800	702	CD	0
439		(21)/600	400	351	AB	0
440		(21)/600	400	351	AB	0
442		(22)/500	400	413	CD	0
443		(33)/500	1600	2276	BC	0
444		(33)/500	1600	2276	AD	0
445		(33)/500	1400	1992	AD	0
Samtals:				20056		

Á ALLA OFNA KOMI FRAMRÁSALOKAR, STILLITÉ, AFTÉMING OG LOFTSKRÚFA

Samþykkt þann
 28 FEB. 2005
 Byggingafráunir í Hafnarfirði
 E.h. Sigurbjartur Halldórsson

ÚTG. DAGS. BREYTING: HANNAÐ SAMP.

HERJÓLFSGATA 36, 38 OG 40 LANGEYRARMÖLUM HAFNARFIRÐI	HITA OG HREINLETISLAGNIR 4 HÆÐ NR.38
VSB VERKFRÆDISTOFA	Aritun lögg. hönnuðar Sveinn Aki Sværriðsson Kt.230855-5609
BEIÐARHAUNI 20+220 HAFNARFJÖRDUR Hálmásbrú: www.vsb.is • Netfang: vsb@vsb.is Sími:565-9600 Fax:565-8610 Kt:710796-2899	Hannað: Áp Mál: 1:50 Dags: 24.01.05
FRV	Teiknað: Áp Yfirfarið: SAS Nr: 04758-P24