



KENNISNIÐ-SNJÓBR. / MYNSTURSTEYPU  
1:10

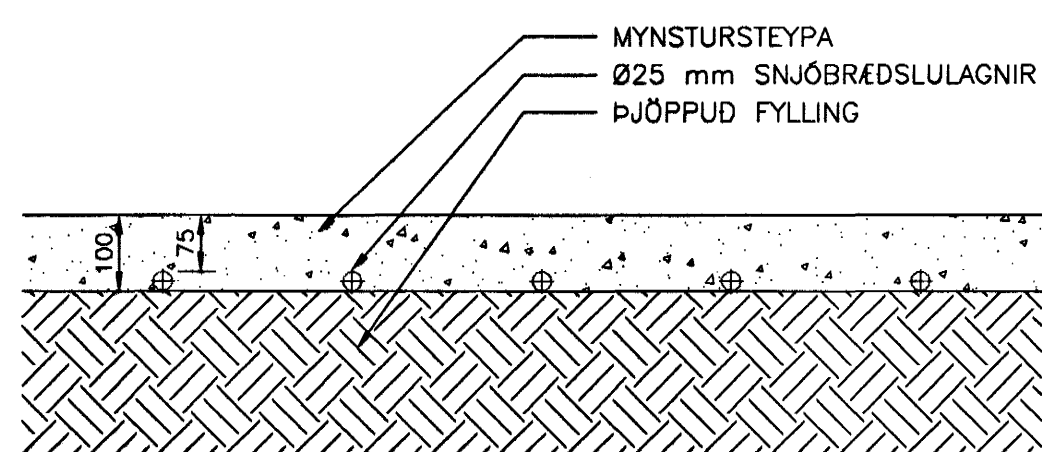


KENNISNIÐ-SNJÓBRÆDSLULAGNA  
1:10

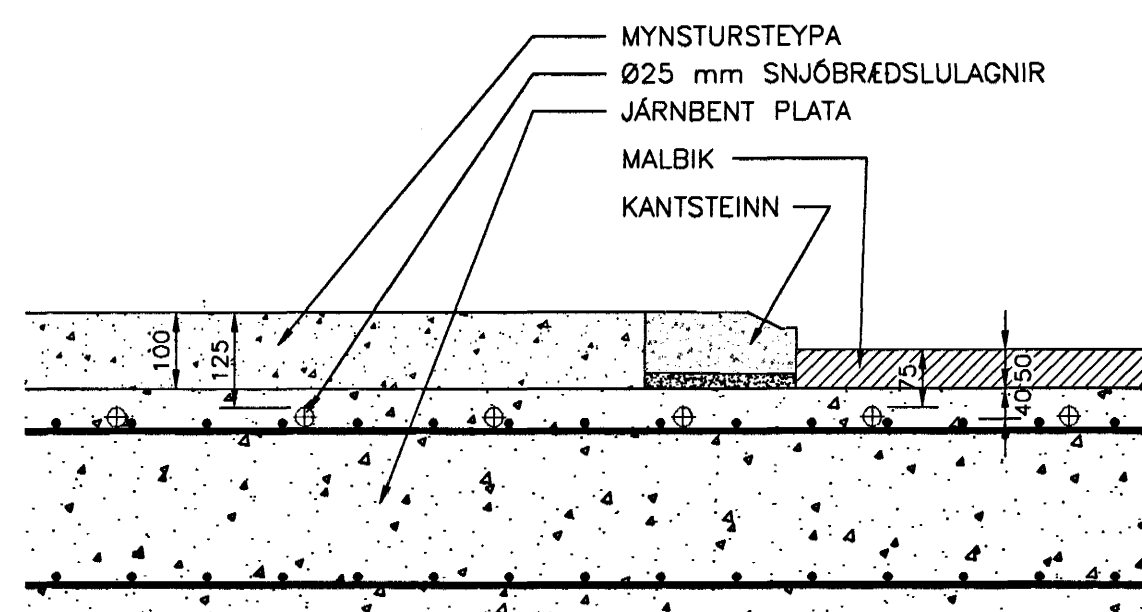

Samþykkt þann  
28 FEB. 2005

Byggingafultrúinn í Hafnarfirði  
F.h. Sigurbjartur Halldórsson

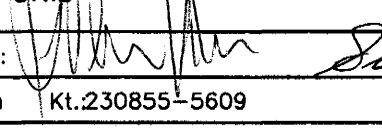ÚTG.	DAGS.	BREYTING:	HANNAÐ	SAMP.
HERJÓLFSGATA 36, 38 OG 40 LANGEYRARMÖLUM HAFNARFIRÐI			SNJÓBRÆDSLULAGNIR GRUNNMYND OG SNÍÐ	
VSB VERKFRÆDISTOFA			Aritun íðgg. hönnuða:  Sveinn Áki Sverrisson Kt.230855-5609	
BEJARHRAUN 20*220 HAFNARFJÓRDUR Heimasíða: www.vsb.is • Netfang: vsb@vsb.is Sími:585-8600 Fax 585-8610 • Kt.710796-2899			Hannað: BS	Teiknað: BS
FRV			Móti: 24.01.05	Yfirfarir: SÁS
			Dags: 24.01.05	Nr: 04758-P34