


RÚMMYND LOFTRÉSILAGNA 1:50
HÚS NR. 38

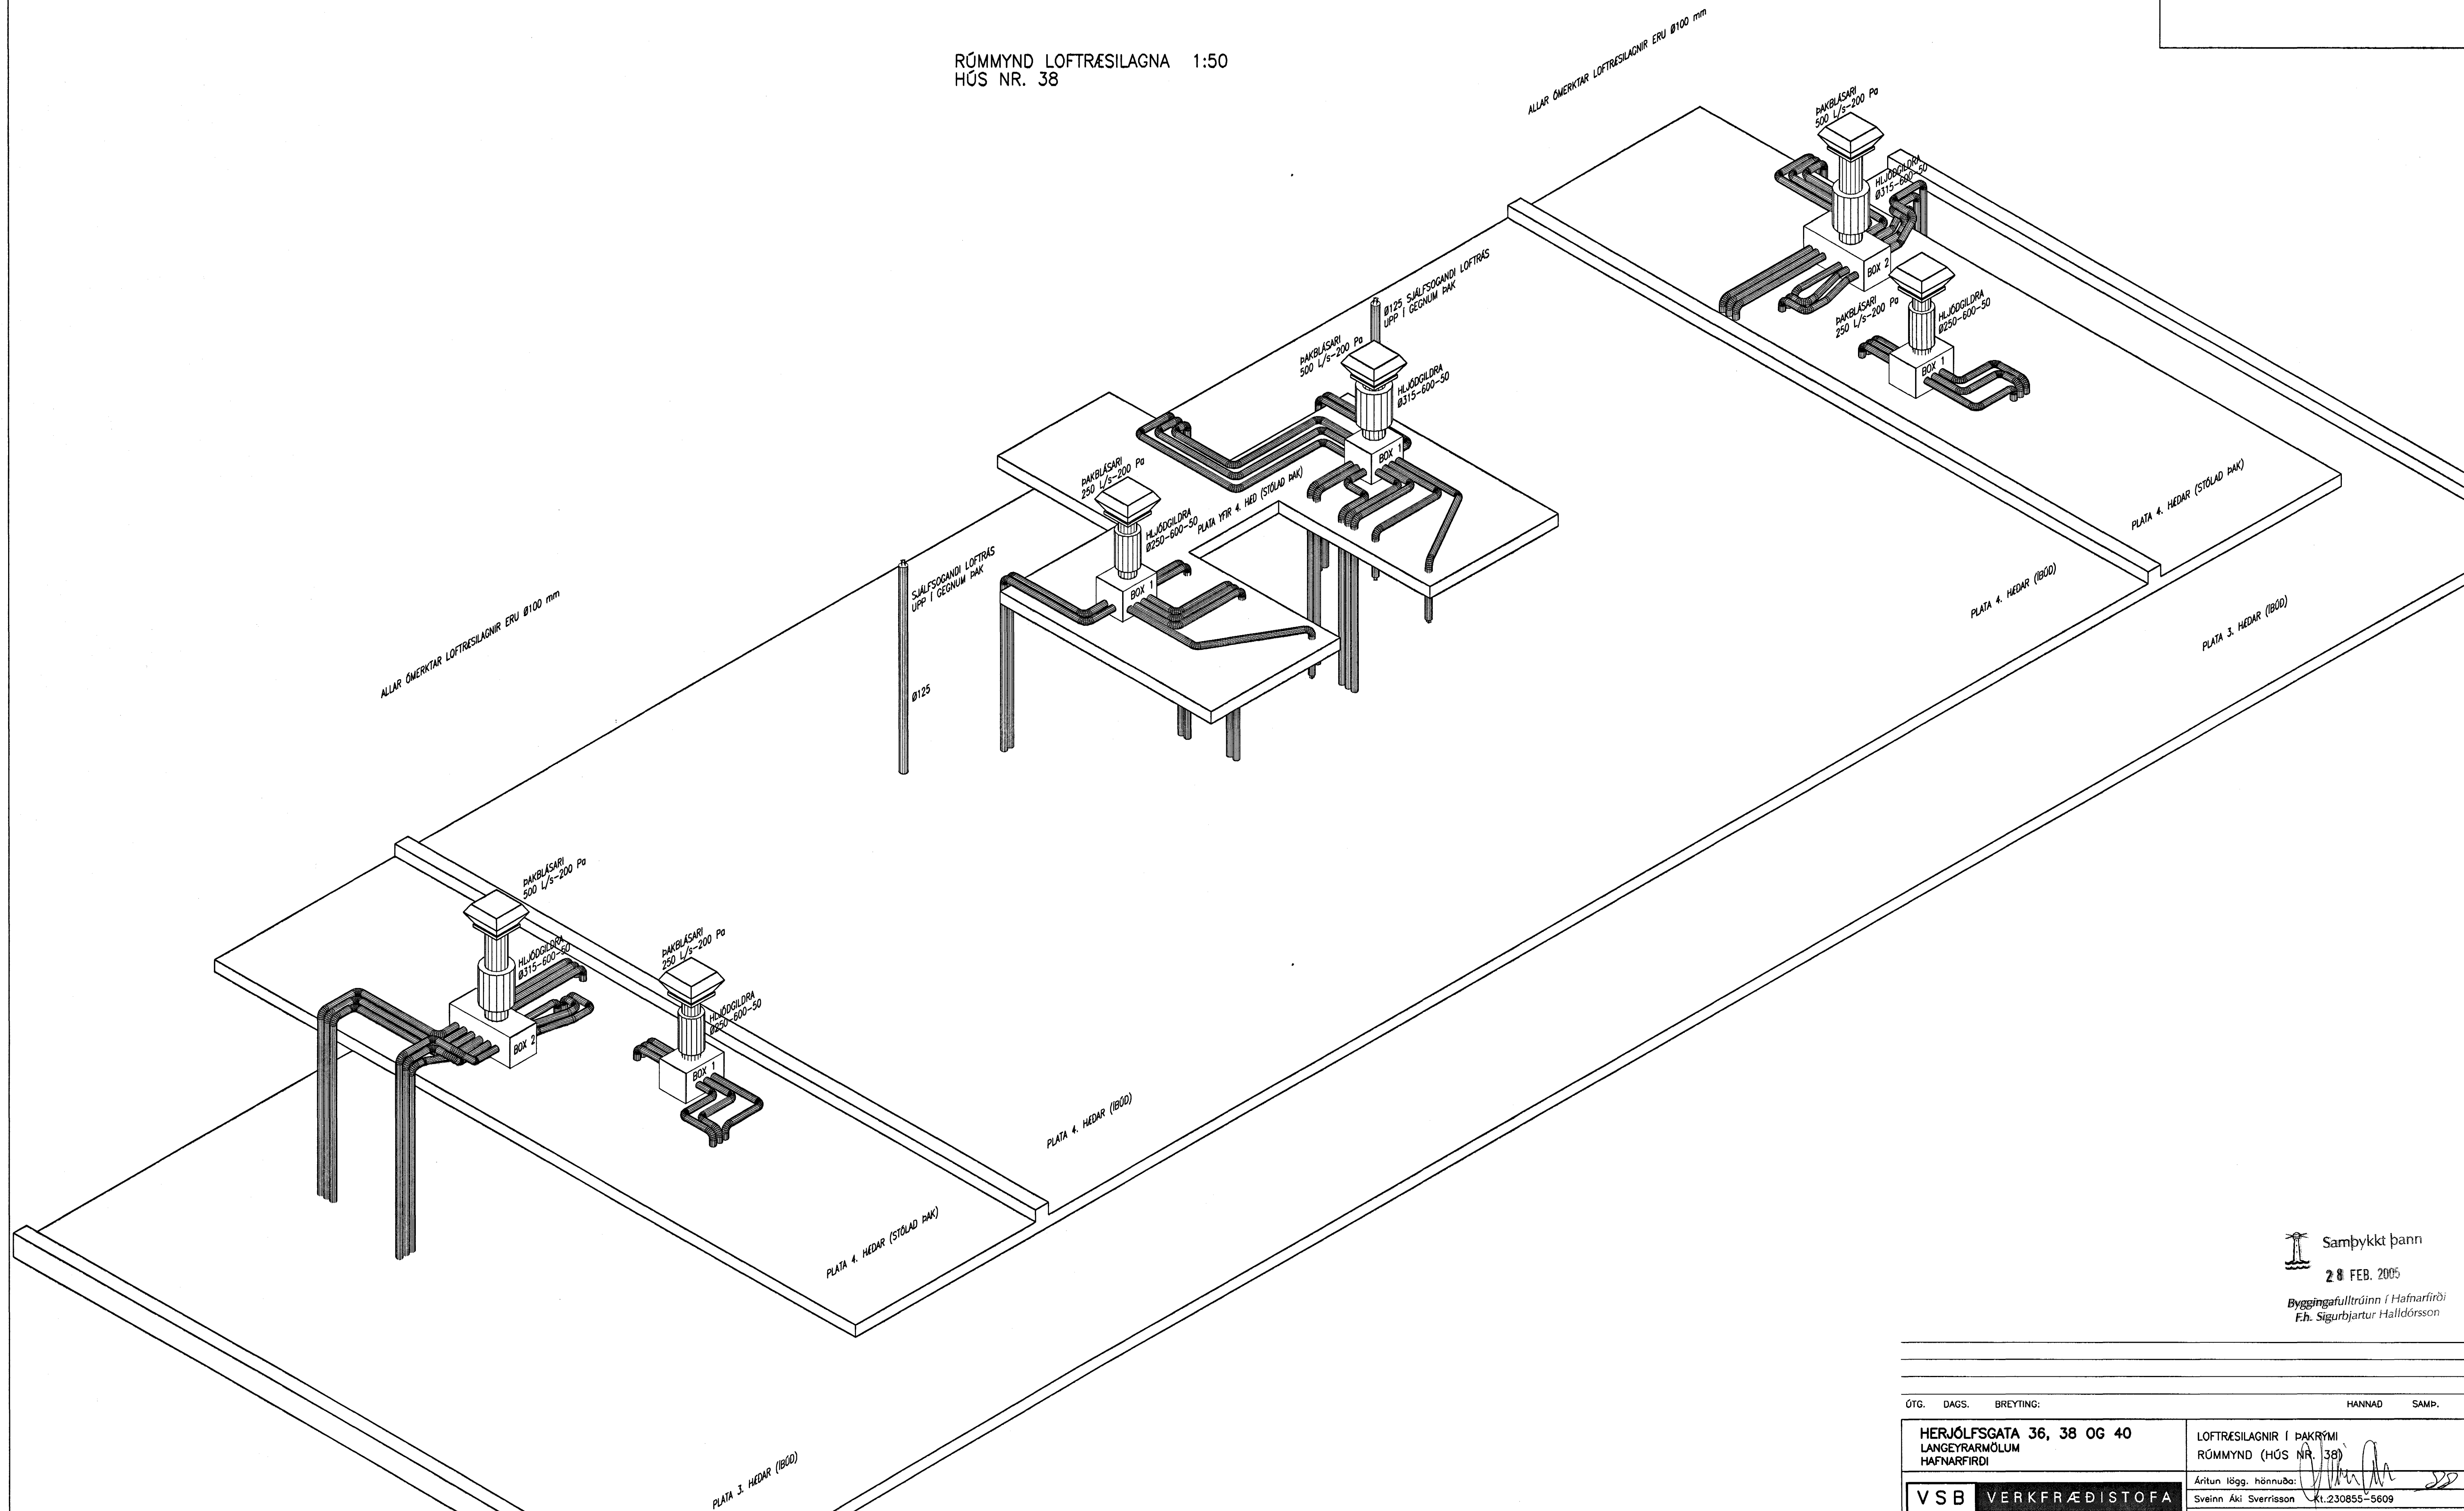

Samþykkt þann
28 FEB. 2005

Byggingafulltrúinn í Hafnarfirði
F.h. Sigurbjartur Halldórsson

ÖTG.	DAGS.	BREYTING:	HANNAÐ	SAMP.
HERJÓLFSGATA 36, 38 OG 40 LANGFYRARMÖLUM HAFNARFIRÐI			LOFTRÉSILAGNIR Í ÞAKRYMI RÚMMYND (HÚS NR. 38)	
VSB VERKFRÆÐISTOFA			Áritun lögg. hönnuða: <i>[Signature]</i> Sveinn Áki Sverrisson t.230855-5609	
BEJARHRAUNI 20-220 HAFNARFJÖRDUR Helmasða: www.vsb.is • Netfang: vsb@vsb.is Sími: 585-8600 Fax 585-8610 • Kt: 710796-2899		Hannað: BS	Teiknað: BS	
FRV		Máli: 1:50	Yfirfarið: SAS	
		Dags: 24.01.05	Nr: 04758-L09	