


HÚS NR. 38

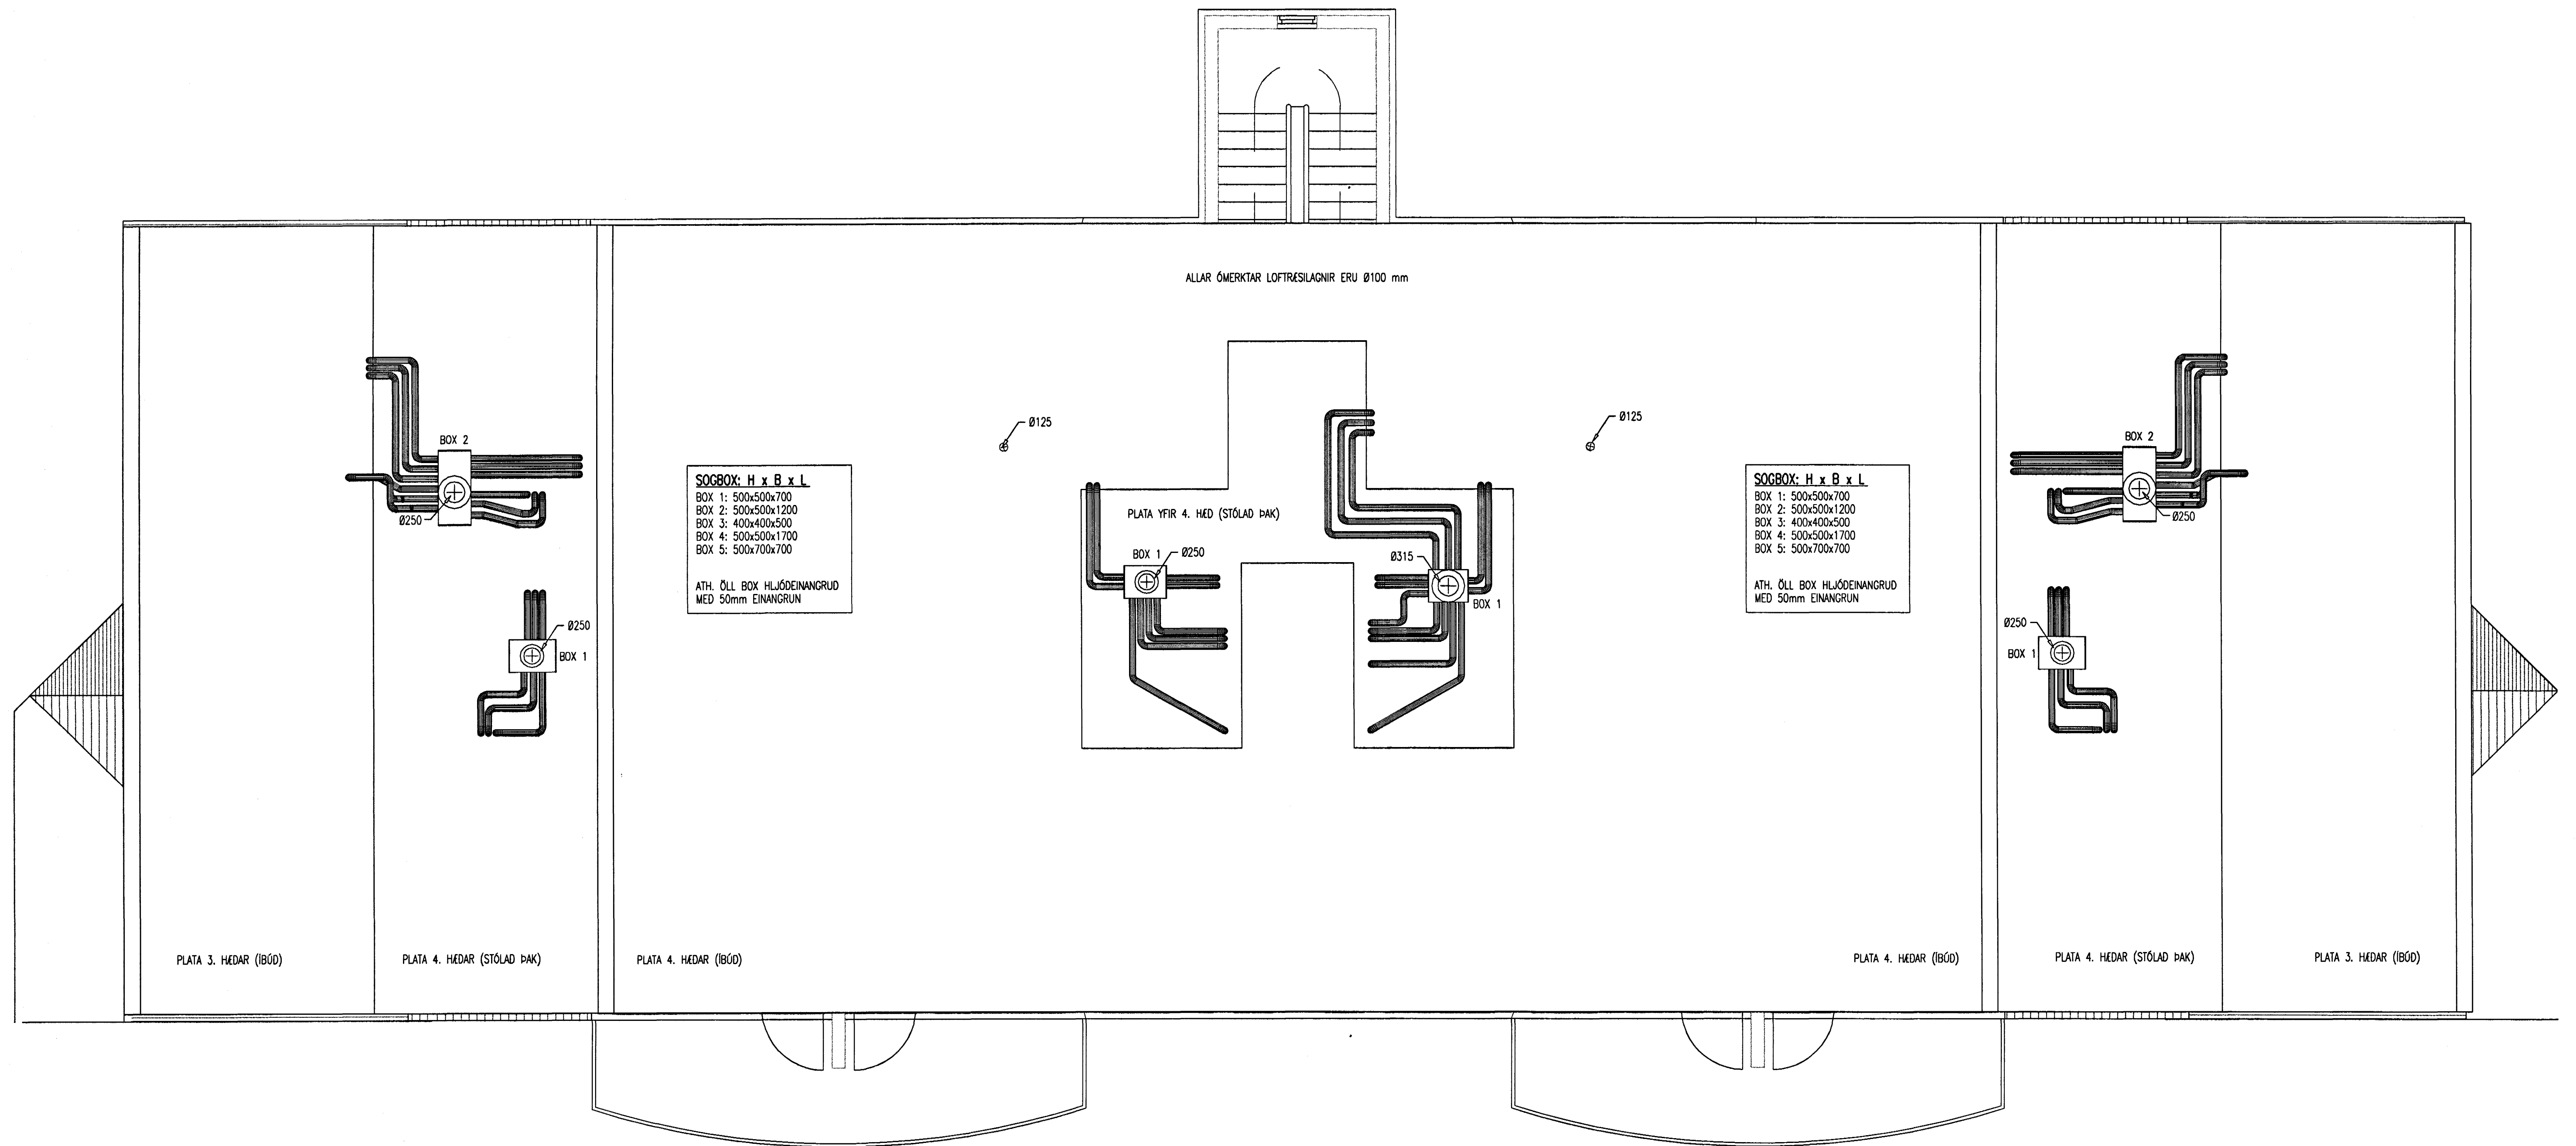

Samþykkt þann
28 FEB. 2005

Byggingafulltrúinn í Hafnarfirði
Eh. Sigurbjartur Hallgrímsson

ÖTG.	DAGS.	BREYTING:	HANNAÐ	SAMP.
HERJÓLFSGATA 36, 38 OG 40 LANGEYRARMÖLUM HAFNARFIRÐI			LOFTRESILAGNIR Í ÞAKRYMI GRUNNMYND (HÚS NR. 38)	
VSB VERKFRÆÐISTOFA			Áritun lögg. hönnuða: Sveinn Áki Sverrisson 230855-5609	
BEJARHRAUNI 20-220 HAFNARFJÖRDUR Heimasíða: www.vsb.is • Netfang: vsb@vsb.is Sími 585-8600 Fax 585-8610 • Kl. 710796-2899			Hannað: BS	Teiknað: BS
FRV			Máli: 1:50	Yfirfarid: SAS
			Dags: 24.01.05	Nr: 04758-L10