


Gólfhiti 2. hæð, 1:50

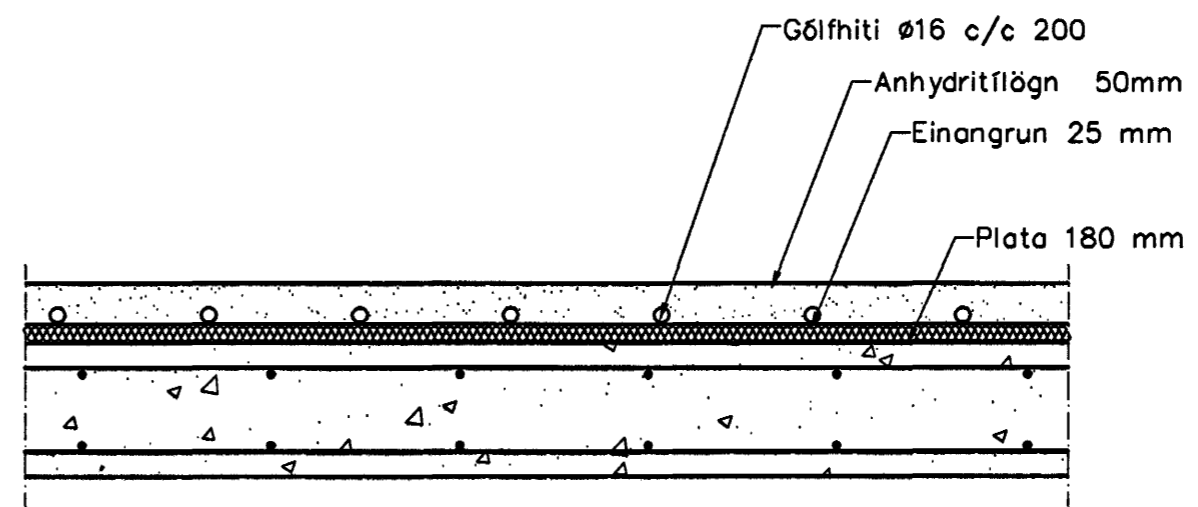

Gólfhiti
Snið í milliplötu, 1:10

Hitalagnir, Skýringar

Gólfhitaslagirnir eru 16x2 Pex með súrefniskápu. Eingöngu skal nota viðurkennt efni, og gæta skal þess allir hlutir kerfisins séu frá sama framleiðanda. Festingar skal setja á lagnir með mest 1-1,5 metra millibili. Setja skal þrjár festingar við beygjur. Beygjuradýsus skal ekki vera meiri en 5x þvermál pípu.

Þrýstiprófun á lögnum skiptist í tvær lotur. Fyrri lota er framkvæmd í 1 klst. og er þrýstingurinn 9 bör þrýstifall má samþykkt þannig að vera max 0,6 bör á seinni 30 min. Seinni lota er gerð framhaldi af fyrri lotu og tekur 2 klst. Þrýstifall má vera max 0,2 bör.

28 FEB. 2005
Byggingafulltrúinn í Hafnarfirði
F.h. Sigurbjartur Halldórsson

Sambýktur 22.02.05

Útgáfa	Breyting	Dagsetning	Hannað
Sveinbjörn Hinriksson Byggingatæknifræðingur Kt. 160851-2529 Brekkugötu 8 Hafnarfirði Sími: 555-4008, 861-9851 Netfang: svennih@el.is		Staður Fífuvellir 5 Hafnarfirði	
		Skýring Hita- og Neysluvatnslagnir, 2. hæð	
Hannað / Teiknað <i>[Signature]</i>		Kvarði 1:50 1:10	Dagsetning 22.2.05
		Verknr. 16-04	Teikn.nr. 2-04