


Gólfhiti 1. hæð. 1:50

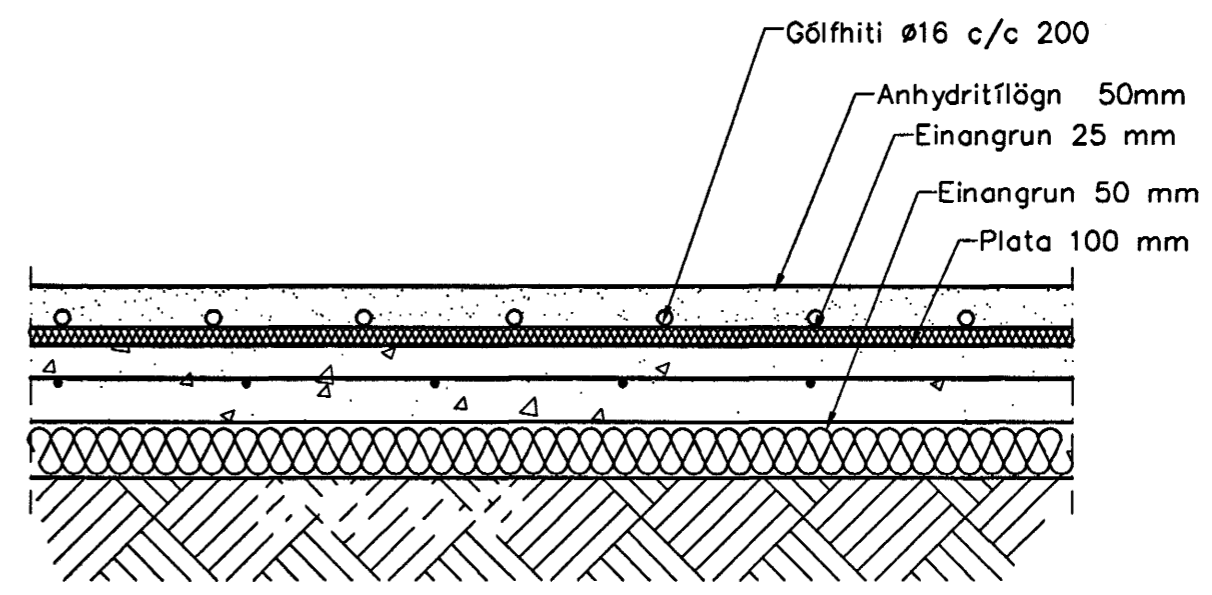

Hita- og Neysluvatnslagnir, Snið í botnplötu, 1:10

Hitalagnir, Skýringar

Gólfhitalagnir eru 16x2 Pex með súrefniskápu. Eingöngu skal nota viðurkennt efni, og geta skal þess allir hlutir kerfisins séu frá sama framleiðanda. Festingar skal setja á lagnir með mest 1-1,5 metra millibili. Setja skal þrjár festingar við beygjur. Beygjuradúfus skal ekki vera meiri en 5x þvermál pípu.

Þrýstiprófun á lögnum skiptist í tver lotur. Fyrri lota er framkvæmd í 1 klst. og er þrýstingurinn 9 bör þrýstifall má vera max 0,6 bör á seinni 30 min. Seinni lota er gerð framhaldi af fyrri lotu og tekur 2 klst. Þrýstifall má vera max 0,2 bör.

Samþykkt þann
28 FEB. 2005
Byggingafultrúinn í Hafnarfirði
F.h. Sigurbjartur Halldórsson

Antoni 22.02.05

Útgáfa	Breyting	Dagsetning	Hannað		
Sveinbjörn Hinriksson Byggingatæknifræðingur Kt. 160851-2529 Brekkugötu 8 Hafnarfirði Sími: 555-4008, 861-9851 Netfang: svennis@iel.is		Staður Fífuvellir 7 Hafnarfirði	Skýring Hita- og Neysluvatnslagnir, 1. hæð		
Hannað / Teiknað	Kvarði	Dagsetning	Verknr.	Teikn.nr.	
<i>[Signature]</i>	1:50	1:10	27.2.05	16-04	2-03