


Gólfhiti 2. hæð. 1:50

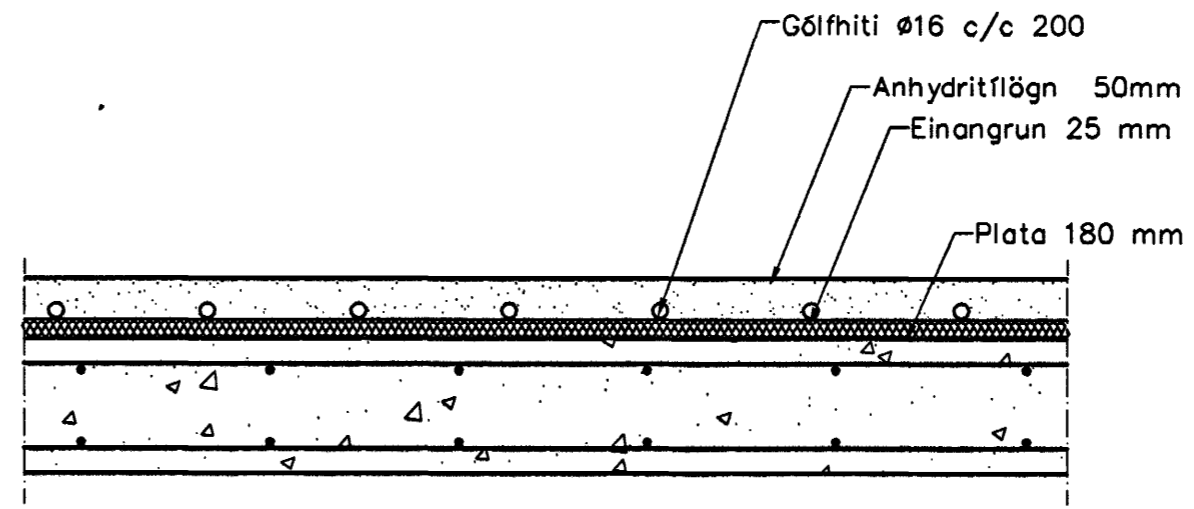

**Gólfhiti,
Snið í milliplötu, 1:10**

Hitalagnir, Skýringar

Gólfhitaslagnir eru 16x2 Pex með súrefniskápu. Eingöngu skal nota viðurkennt efni, og gæta skal þess allir hlutir kerfisins séu frá sama framleiðanda. Festingar skal setja á lagnir með mest 1-1,5 metra millibili. Setja skal þrjár festingar við beygjur. Beygjuradfus skal ekki vera meiri en 5x þvermál pípu.

Þrýstiprófun á lögnum skiptist í tveir lotur. Fyrri lota er framkvæmd í 1 klst. og er þrýstingurinn 9 bör þrýstifall má vera max 0,6 bör á seinni 30 min. Seinni lota er gerð framhaldi af fyrri lotu og tekur 2 klst. Þrýstifall má vera max 0,2 bör.

Samþykkt þann
28 FEB. 2005

Útgáfa	Breyting	Byggingarstjórnir í Hafnarfirði F.h. Sigurbjarnur Halldórsson Hannað			
Sveinbjörn Hinriksson Byggingatæknifræðingur Kt. 160851-2529 Brekkugötu 8 Hafnarfirði Sími: 555-4008, 861-9851 Netfang: svennih@isli.is		Staður	Fífuvellir 9 Hafnarfirði		
		Skýring	Hita- og Neysluvatnslagnir, 2. hæð		
Hannað / Teiknað	Kvarði	Dagsetning	Verknr.	Teikn.nr.	
<i>[Signature]</i>	1:50 1:10	22.02.05	16-04	2-04	