


SKÝRINGAR:
 HK = Hrákófi.
 FK = Frögengin kófi.
 NB = Kófi í neðri brún.
 EB = Kófi í efri brún.
 NF = Niðurfall.
 BSL= Brunaslanga.

C:
 B:
 A:
 BREYTINGAR: DAGS:

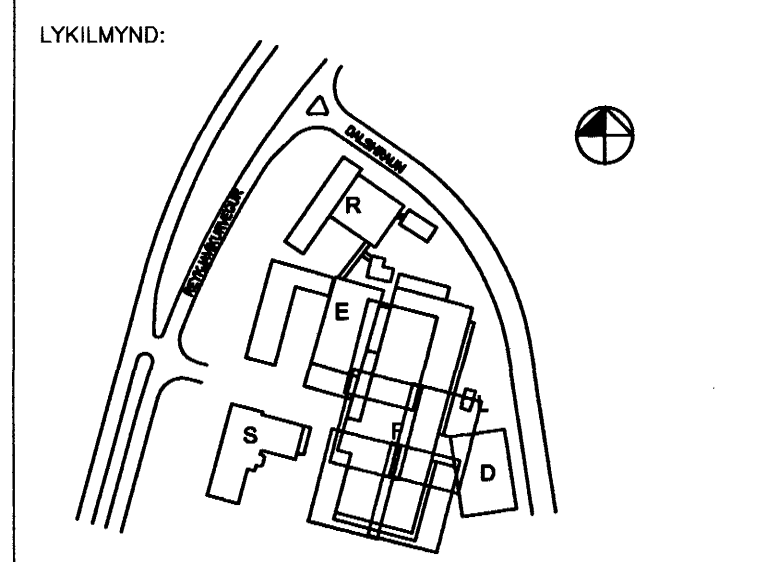

VERKKAUPI:

REYKJAVÍKURVEGUR 7B
 BYGGINGARHLUTI: F-VERKSMÍÐJA
 MATSHLUTI: 223-1528 / 07

Sambýkt þann
 24 FEB. 2005

VERKTEIKNING
 GRUNNMÝND 1 HÆÐAR
 MODUL 9-13 og D-H
 Byggingafultrúinn í Hafnarfirði
 F.h. Sigurbjartur Halldórsson

VERK: DELT-0416 DAGS: 09.09.2004.
 KVARDI: 1:50 TEIKNAD: ÞMM
 SKRÁ: A-F-0205.dwg

ÚTI INNI
 ARKITEKTAR

ÞINGHOLTSTRÉTI 27 101 REYKJAVÍK
 Símar 5527660 & 5627660 FAX 5527661
 NETFANG u@ui.is
 VEFANG <http://www.ui.is>
 BALDUR Ó. SVAVARSSON ARKITEKTAR FAI
 JÓN ÞÓR ÞORVALDSSON ARKITEKTAR FAI

TEIKNINGARNR: **A-F-0205** BREYTING: