


YFIRLITSMYND
1:200

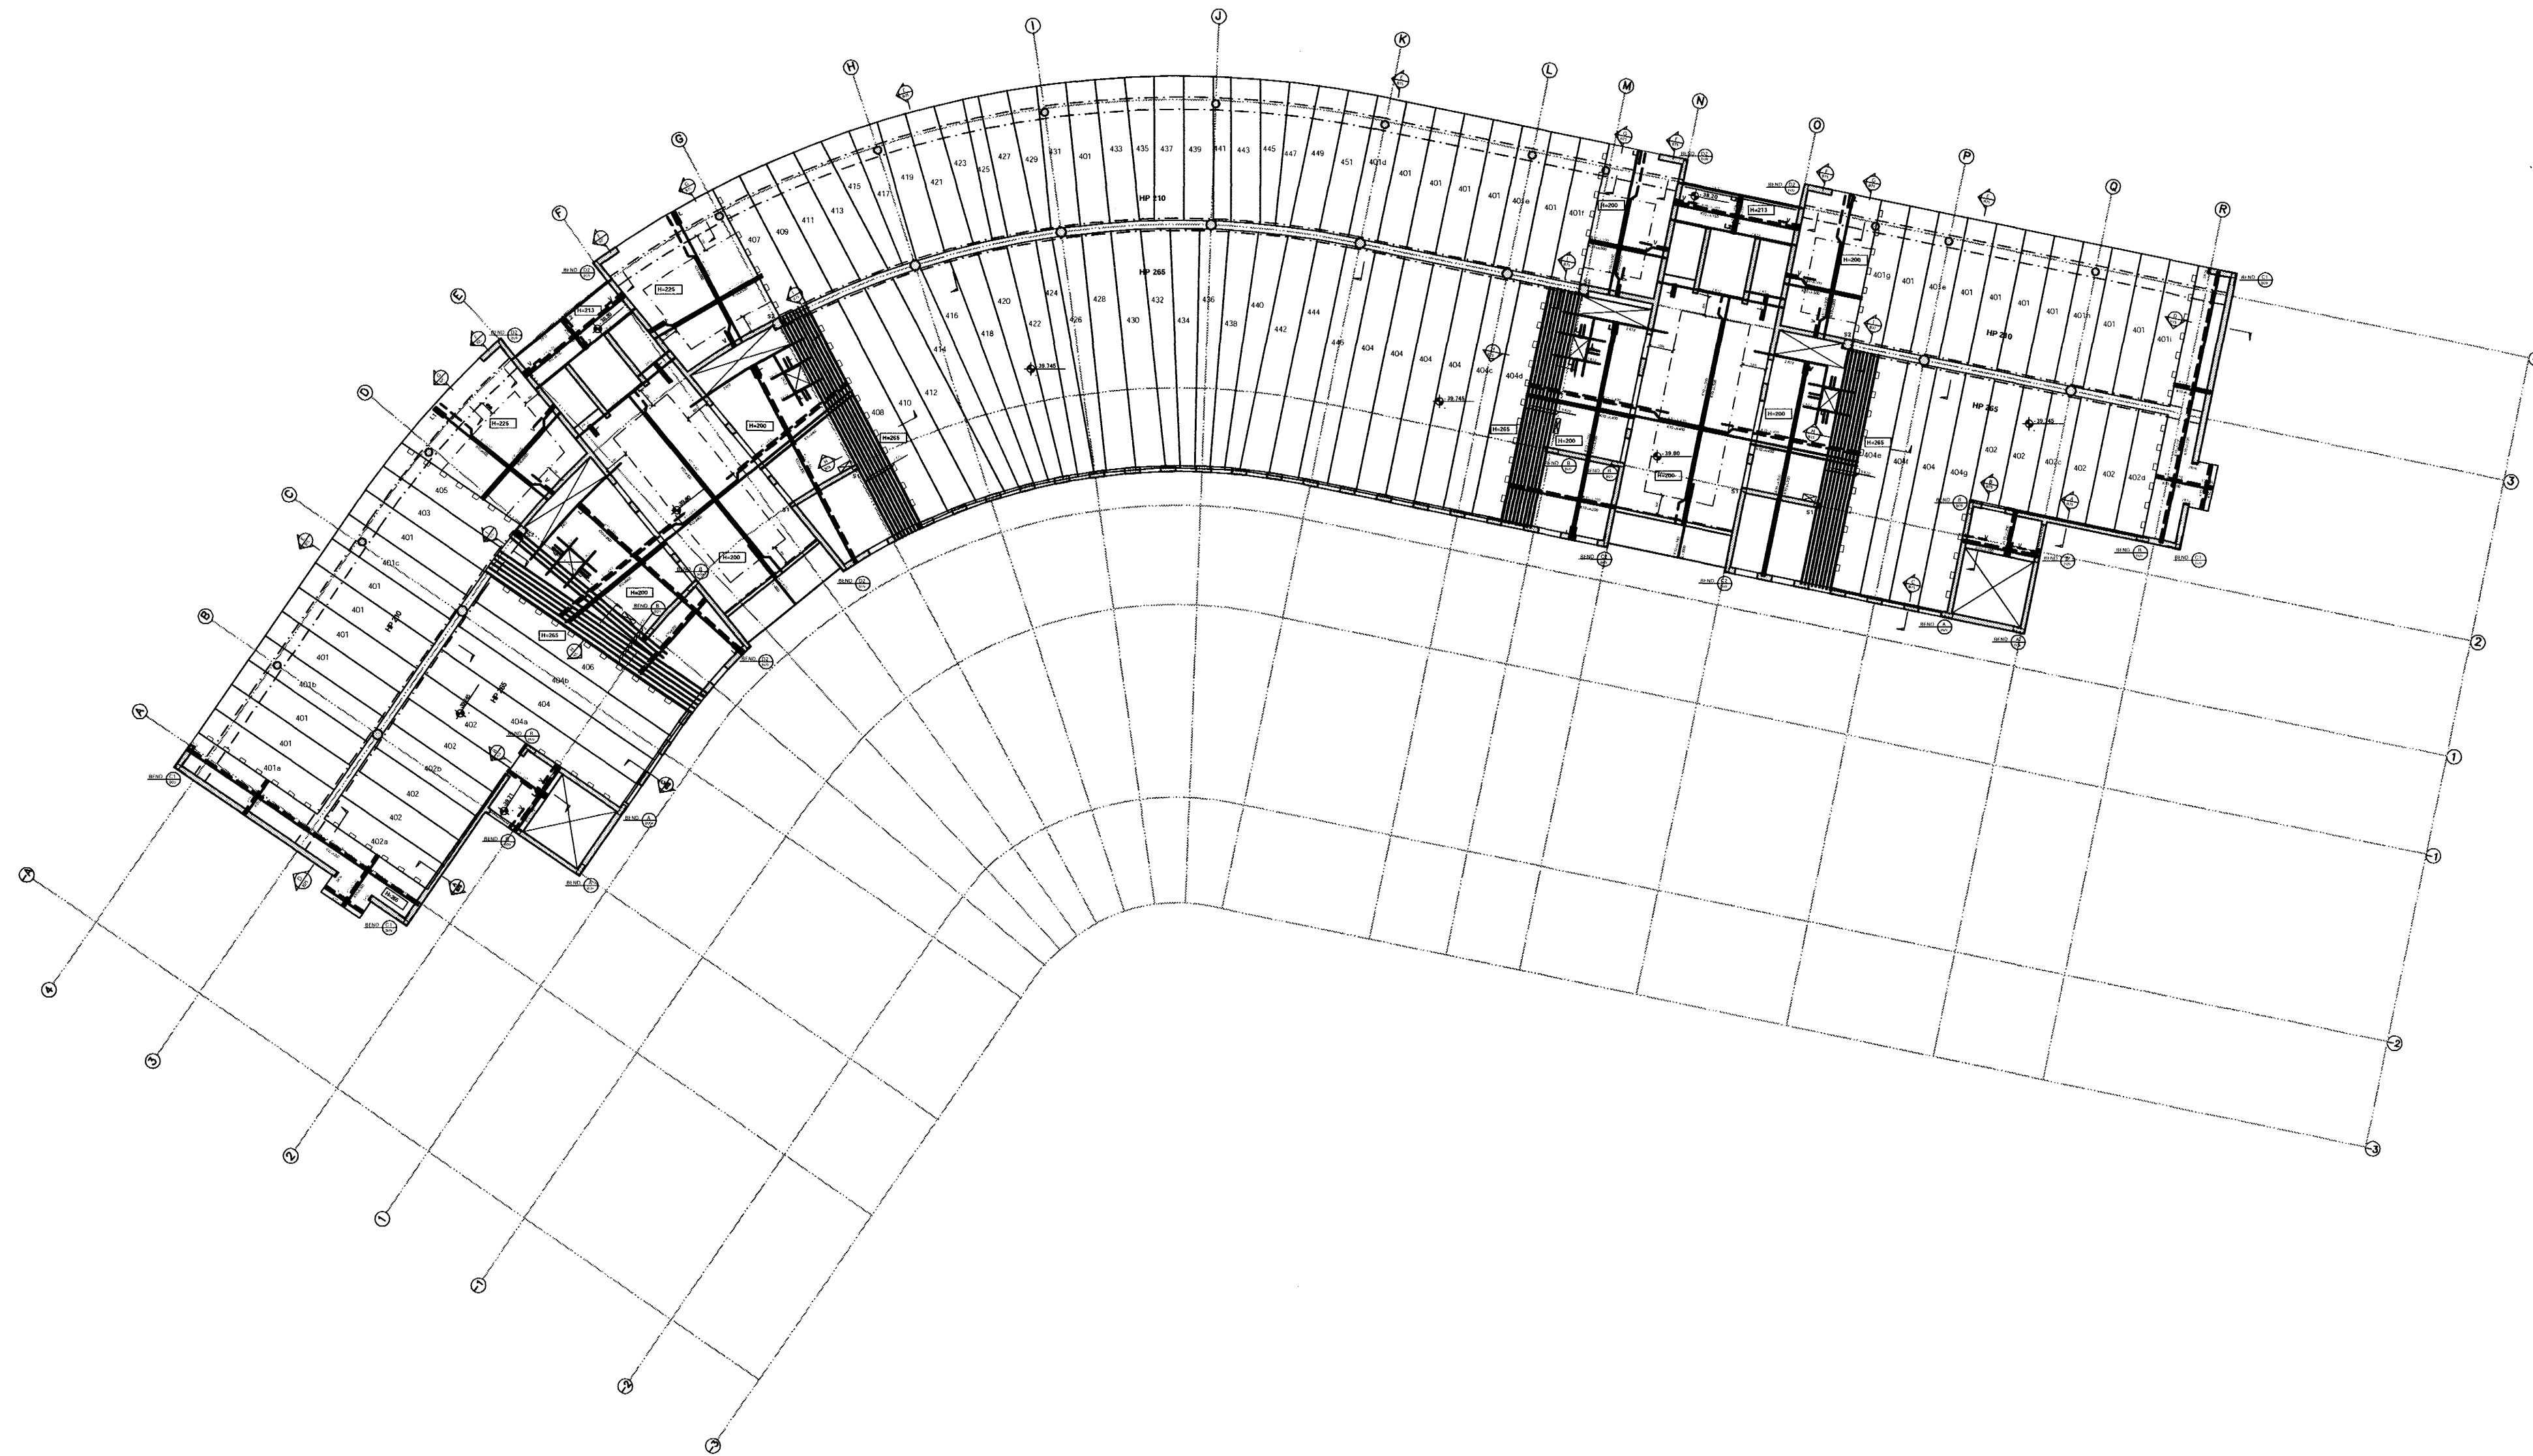

MERKINGAR

V MERKIR VINKIL STÆRÐIR SBR. ADSTÆÐUR
L MERKIR LYKKJU 140 x SBR. ADSTÆÐUR
L1 MERKIR LYKKJU 165 x SBR. ADSTÆÐUR
L2 MERKIR LYKKJU 153 x SBR. ADSTÆÐUR
S1 MERKIR SÜLBENDINGU
LYKKA = K10 c/c400, L=190x140
LÖÐR. = 6 K25

Samþykkt þann
22 FEB. 2005

Byggingafulltrúinn í Hafnarfirði
E.h. Sigurbjartur Halldórsson

ÓTG.	DAGS.	BREYTING:	HANNAÐ	SAMP.
DALSHRAUN 1 HAFNARFIRÐI		BURÐARVIRKI PLATA YFIR 4. HÆÐ YFIRLITSMYND		
VSB VERKFRÆÐISTOFA		Áritun lögg. hönnuða: <i>B. Guðjónsson</i> Björn Guðafsson, kt.: 180550-4889		
B&JARHRAUNI 20+220 HAFNARFJORDUR Heimasíða: www.vsb.is • Netfang: vsb@vsb.is Sími: 585-8600 Fax: 585-8610 • kt: 710796-2899		Hannað: BG	Teiknað: BGJJR	
FRV		Máli: 1:200	Yfirfarið: BG	
		Dags: 10.02.05	Nr: 03841-B70	