HOLPLÖTUR YFIR 4. HÆÐ
1:50

419

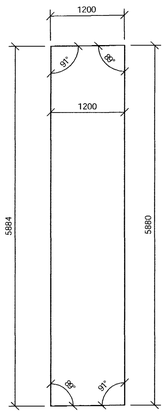

421

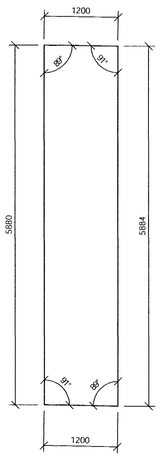

423

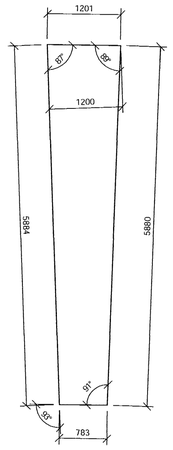

425

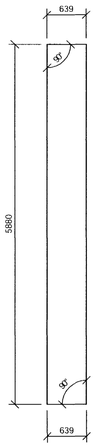

427

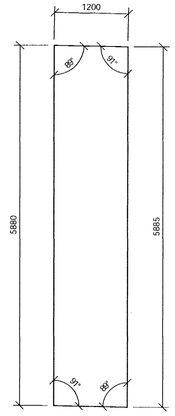

429

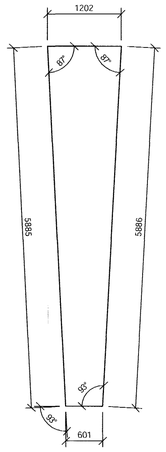

431

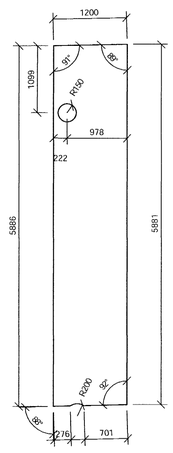

433

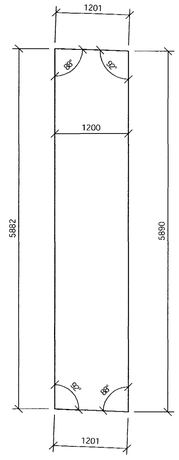

435

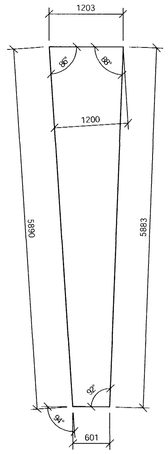

437

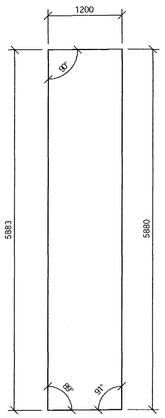

439

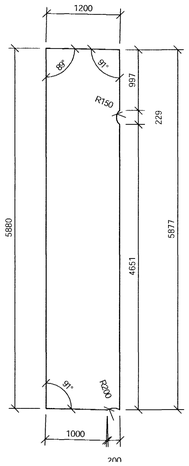

441

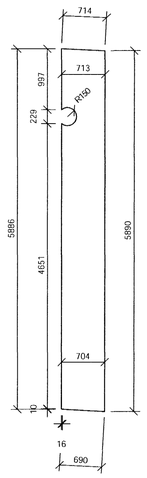

443

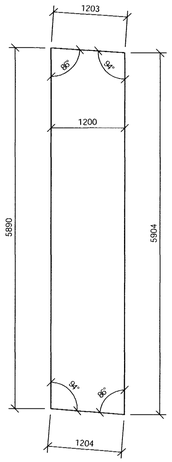

445

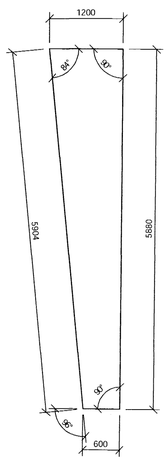

447

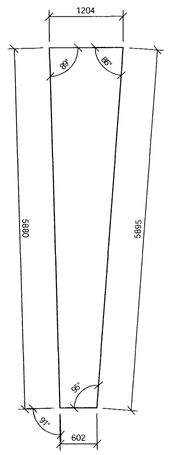

449

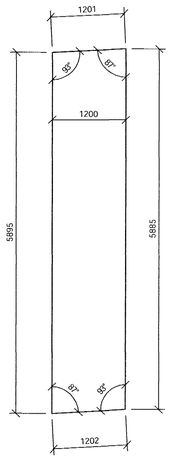

451

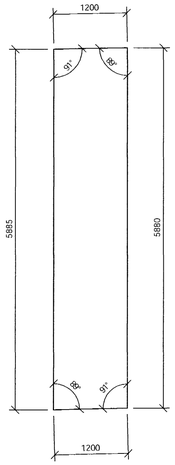

Samþykkt þann

22 FEB. 2005

Byggingafulltrúinn í Hafnarfirði
F.h. Sigurbjartur Halldórsson

ÚTG.	DAGS.	BREYTING:	HANNAÐ	SAMÞ.

DALSHRAUN 1 HAFNARFIRÐI	BURÐARVIRKI PLATA YFIR 4. HÆÐ HOLPLÖTUR, EININGAR
VSB VERKFRÆÐISTOFA	Áritun lögg. hönnuðar: Björn Gústafsson, Kt.:180550-4889
BÆJARHRAUNI 20•220 HAFNARFJÖRÐUR Heimasíða: www.vsb.is • Netfang: vsb@vsb.is Sími585-8600 Fax 585-8610•Kt:710796-2899	Hannað: BG / Teiknað: BG/JJR Mál: 1:50 / Yfirfarið: BG Dags: 10.02.05 / Nr: 03841-B77