


HOLPLÖTUR YFIR 4. HÆÐ
1:50

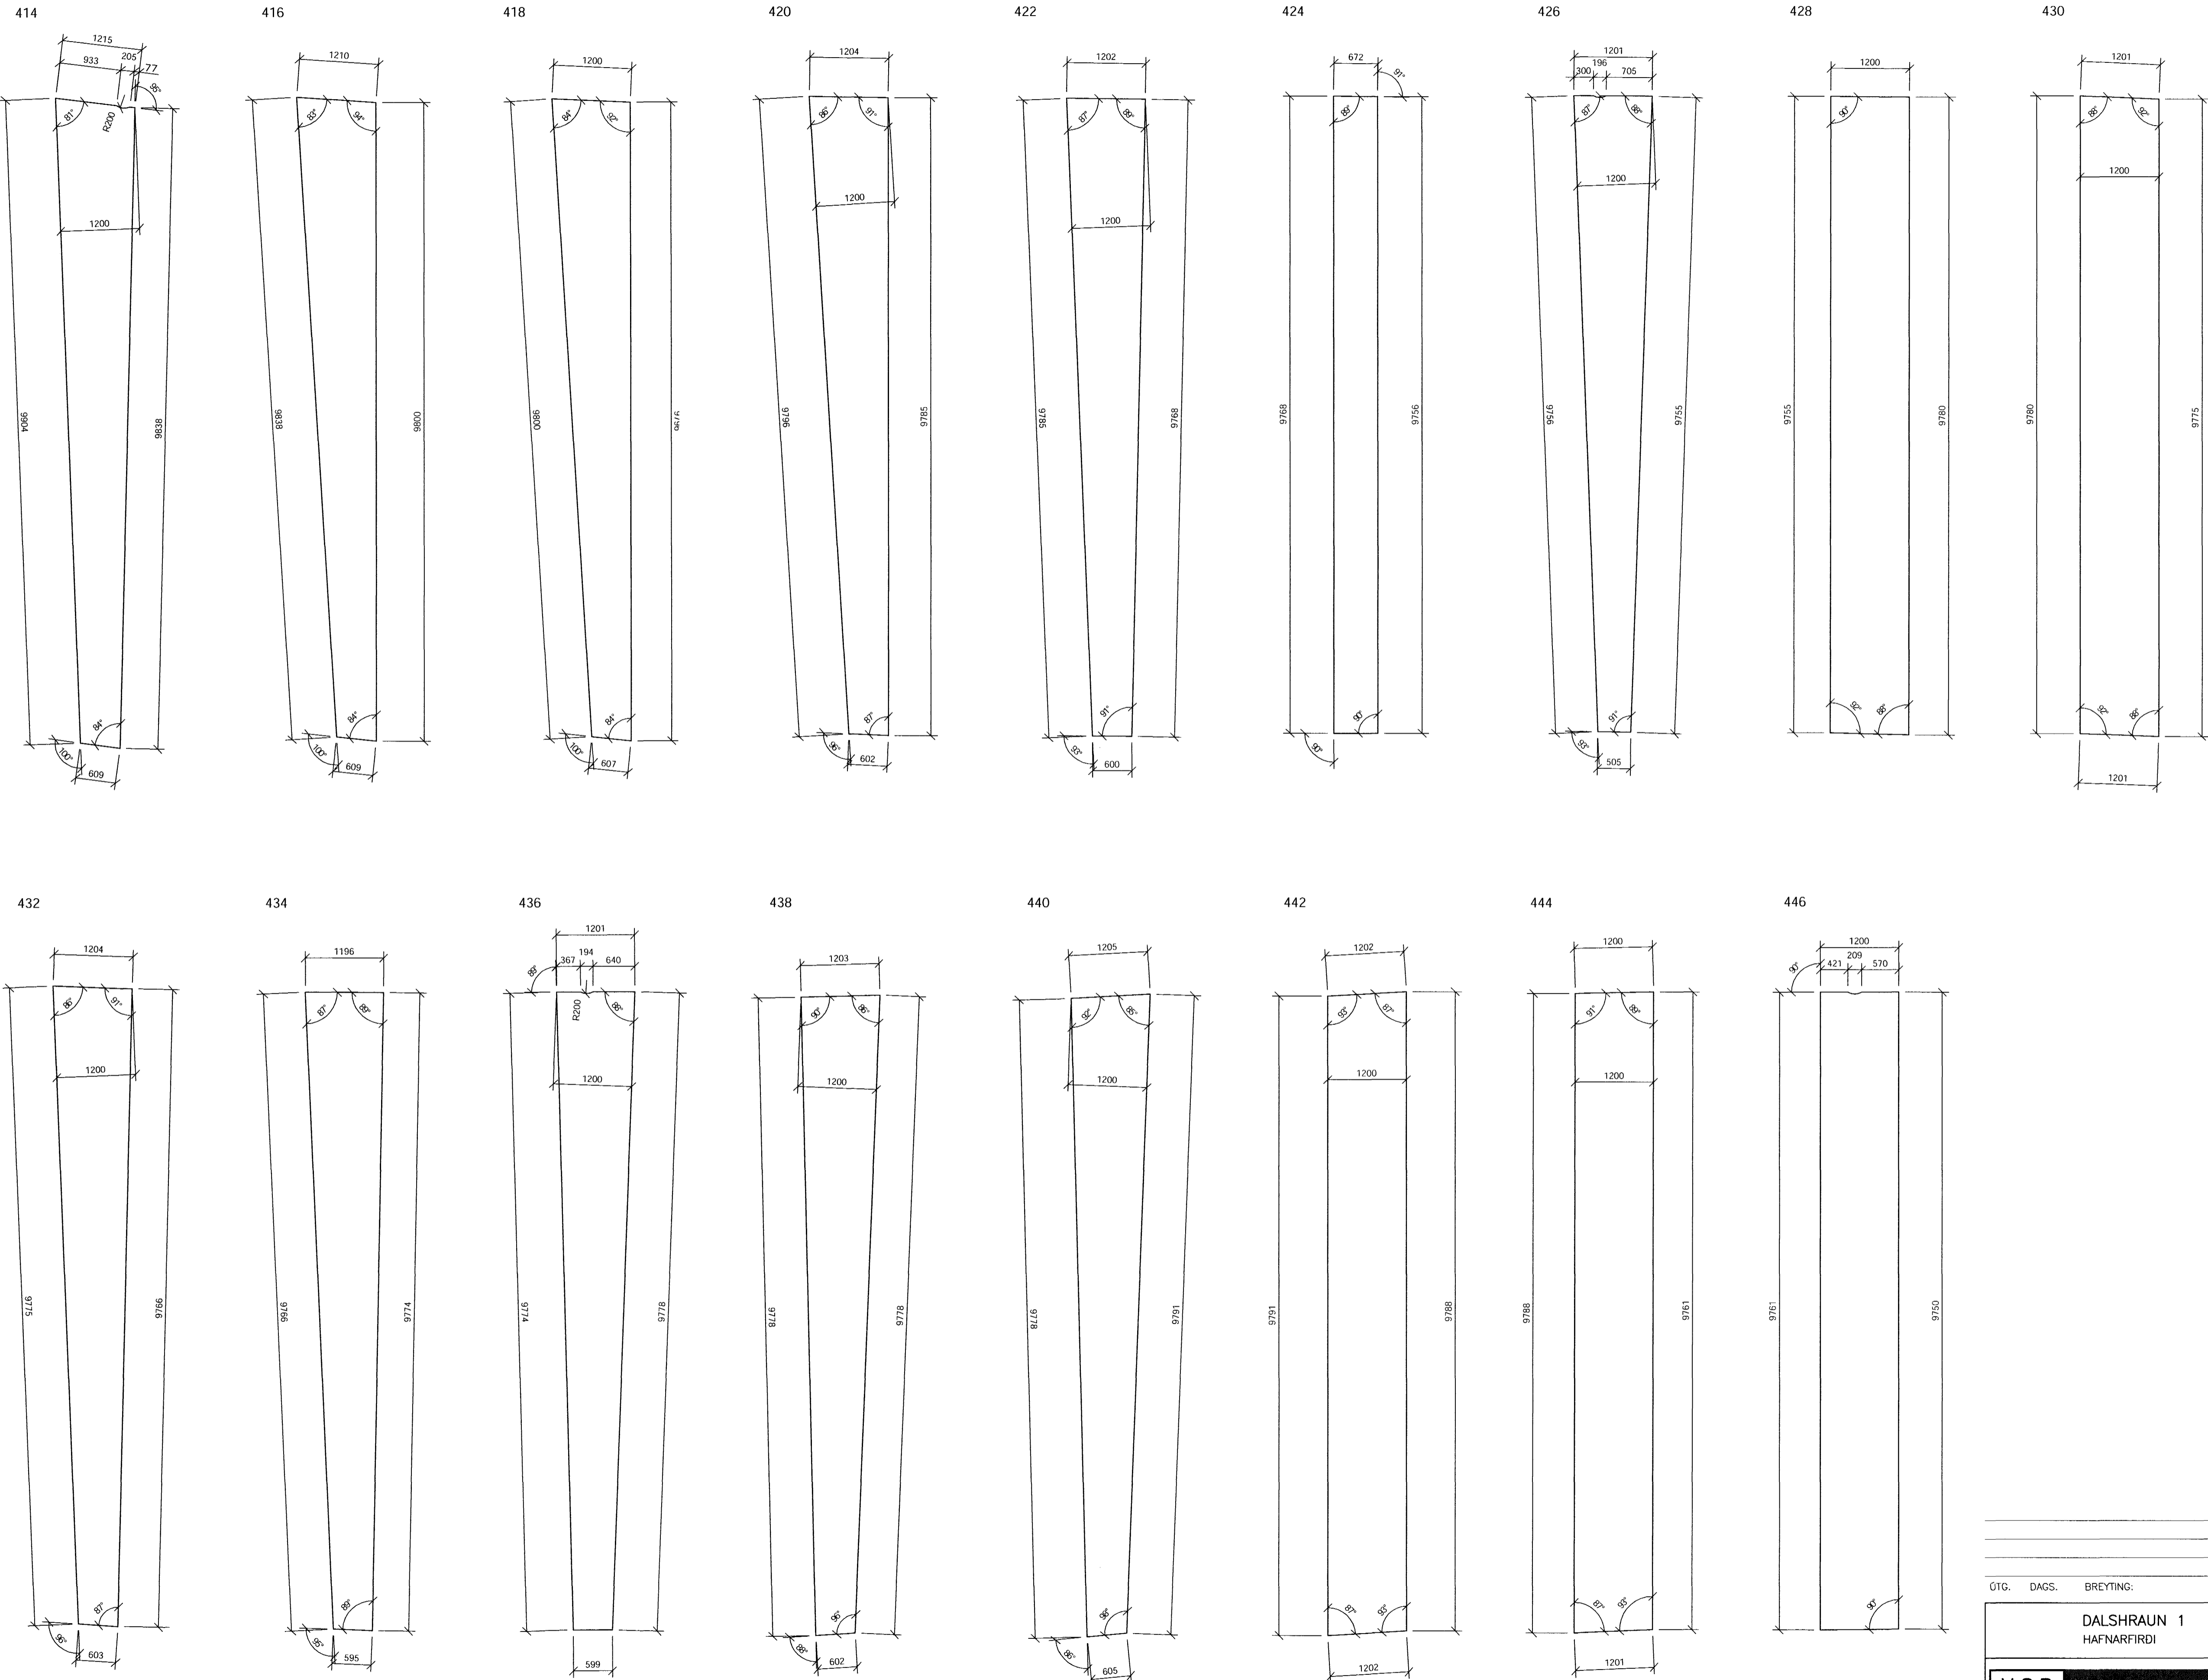

Samþykkt þann
22 FEB. 2005

Byggingafultrúinn í Hafnarfirði
F.h. Sigurbjartur Halldórsson

GTG.	DAGS.	BREYTING.	HANNAD	SAMP.
DALSHRAUN 1 HAFNARFIRDI			BURDARVIRKI PLATA YFIR 4. HÆÐ HOLPLÖTUR. EINGAR	
VSB VERKFRÆDISTOFA			Áritun lögg. hönnuða: <i>[Signature]</i>	
Björn Gústafsson, KT.180550-4889			Hannað: BG	
FRV			Teiknað: BG/JJR	
Mál: 1:50			Yfirfarid: BG	
Dags: 10.02.05			Nr: 03841-B79	

BEJARHRAUNI 20•220 HAFNARFJÖRDUR
Heimasíða: www.vsb.is • Netfang: vsb@vsb.is
Sími: 585-8600 Fax: 585-8610 • KT: 170796-2899