


YFIRLITSMYND
1:200

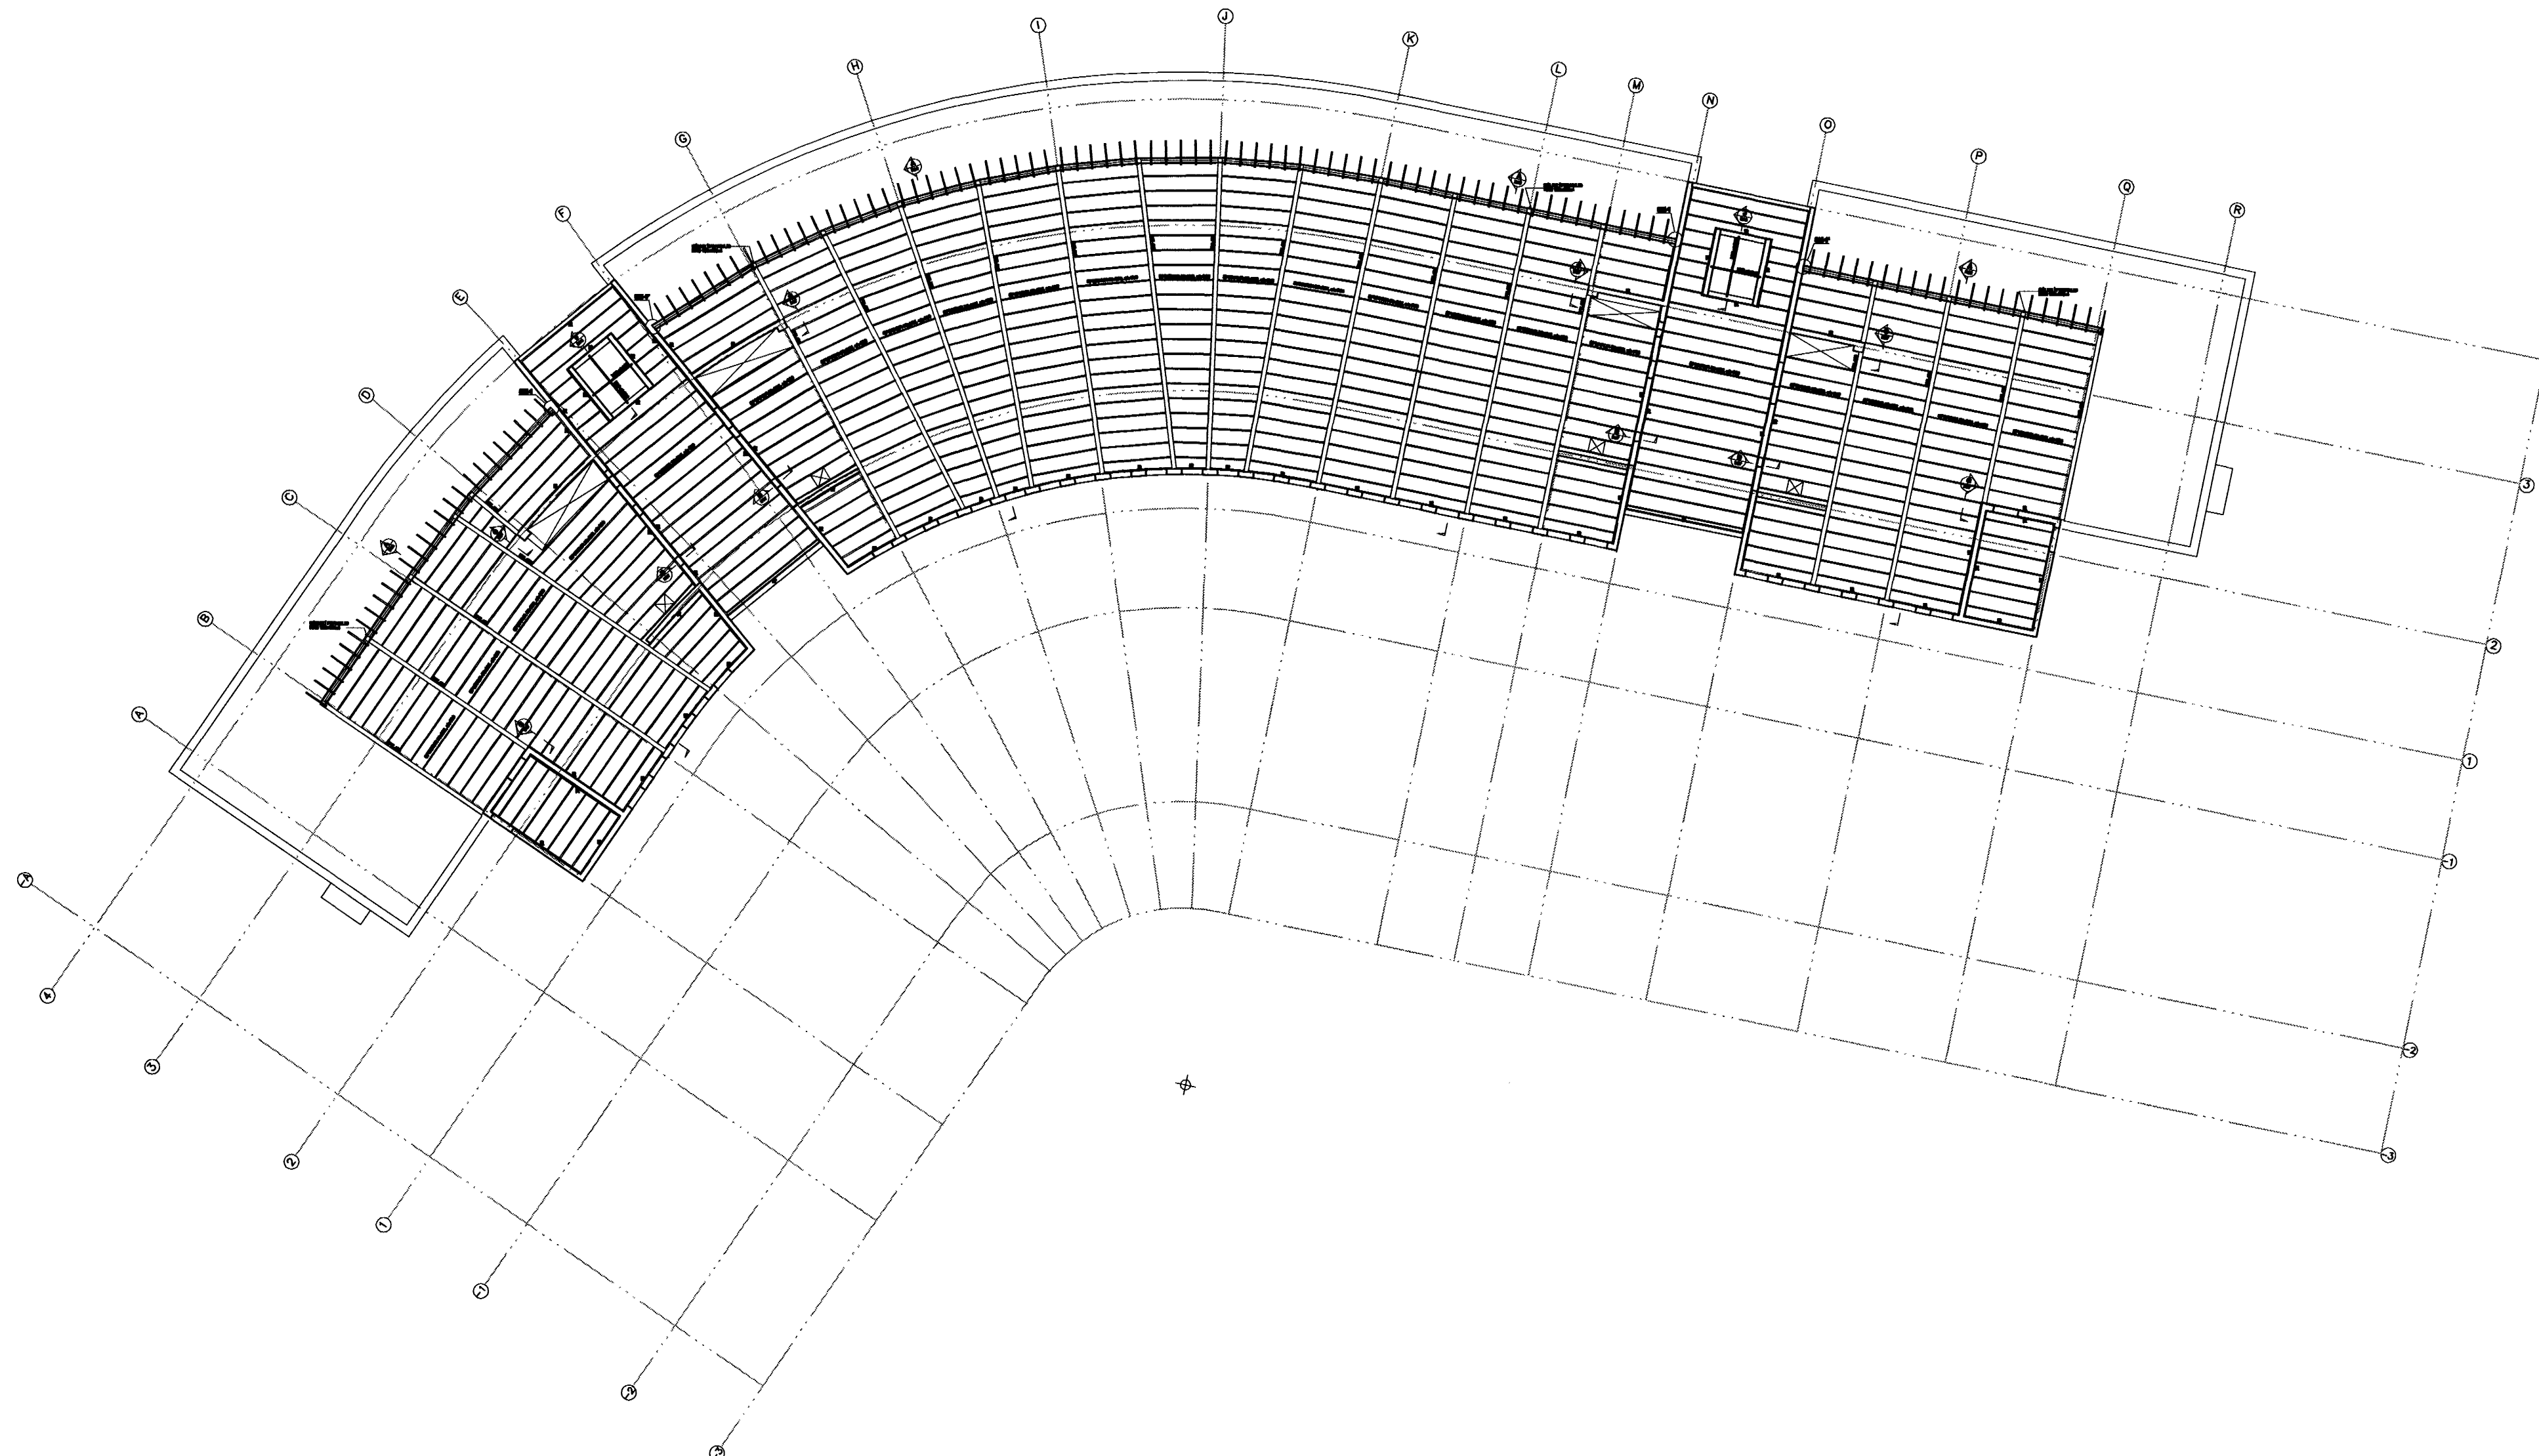

SKÝRINGAR

STÁLVIKRI
ALLT STÁL SKAL VERA S235 Í SAMRÆMI VÍÐ EN 10027-1 OG EN 10025 ALLIR STÁLHLUTIR SKULU SANDBLÁSNIÐ OG GRUNNAÐIR ÖLL. RAFSUÐUVINNA SKAL UNNIN AF SUÐUMÖNNUM SEM HAFA HÆFNISPRÓF SAMKVÆMT EN 287-1. SUBUEFNI SKAL UPPFYLLA KRÖFUR BS 317.1 EÐA SAMBÆRILEGRA STAÐLA. ÞAÐ SKAL VALIÐ ÞANNIG AÐ FLOTSTYRKUR OG BROSTSTYRKUR ÞESS EFTIR SUÐU SÉ A.M.K. JAFN STYRK GRUNNEFNISINS

TREVIKRI
UM TREVIKRI GILDIR STADALL UM TREVIKRI EUROCODE 5: FS EN 1995. FESTINGAR, SVO SEM NAGLAR, SKRUFUR OG BOLTAR SKULU VERA HEITSINKHÜÐAÐ. ALLIR STÁLBOLTAR SKULU VERA AF GÆÐAFLOKKI 8.8. UNDIR ALLA BOLTÁHAUSA OG RÆR SEM LIGGJA AÐ TRÉ SKAL SETJA FEHYRNDAR SKIFUR MEÐ BREIÐI 3d OG ÞYKKT 0.3. (d=ÞVERMÁL BOLTA). BURÐARVIÐI SEM LIGGJA AÐ STEYPU EÐA VERÐA FYRIR VEÐRUN SKAL GAGNVEÐRA. ÞAR SEM TIMBUR LEGGST AÐ STEYPU KOMI ASFALTPAPPI Á MILLI.

BURÐUR Í GÖFLUM
FESTA SKAL REIM 50x150 NIÐUR Á STEYPTA NABBA MEÐ 600mm MILLIBILI MEÐ M12x135 MURBOLTUM. STODIR SKULU VERA 50x150 1/600 SEM FESTIST Á REIM MEÐ BMF VINKLI 90 MEÐ STYRKINGU. NEGLING 2x5 STK 40/40 KAMBS. AÐ OFAN FESTAST STODIR Á STÁLBITA VÍÐ EYRU. 50x140x6 SEM SKULU VERA MEÐ 600mm MILLIBILI MEÐ M12 BOLTA.

KLÆÐNING
VARÐANDI FRÁGANG ÞAKS AÐ OFAN OG NEDAN SVO OG EINANGRUN OG LOFTUN VISAST TIL TEIKNINGA ARKITEKTS.

MERKINGAR

- R** - MERKIR REIM Á VEGG 50x225 SEM FESTIST MEÐ M12x185 MURBOLTA c/c 800. MILLI REIMA OG VEGGJA KOMI PAPPÍ.
- F1** - MERKIR BITASKÓ NORMALGERÐ 51x135. NEGLING 4x5 STK. 40/40 KAMBS (SJA TEIKN. B89)
- A** - MERKIR BMF 90 MEÐ STYRKINGU. NEGLING 2x5 STK. 40/40 KAMBS. (SJA TEIKN. B89)

Samþykkt þann
22 FEB. 2005
Byggingafulltrúinn í Hafnarfirði
E.h. Sigurbjartur Halldórsson

ÓTG.	DAGS.	BREYTING:	HANNAÐ	SAMB.
DALSHRAUN 1 HAFNARFIRÐI		BURÐARVIKRI ÞAKVIÐIR YFIRLIT		
VSB VERKFRÆÐISTOFA		Áritun lögg. hönnuða: Björn Gústafsson, Kl. 180550-4889. <i>[Signature]</i>		
BEIARHRAUN 20-220 HAFNARFJÖRÐUR Heimasíða: www.vsb.is • Netfang: vsb@vsb.is Sími: 585-8600 Fax: 585-8610 • Kl. 710796-2899		Hannað: BG	Teiknað: BG/JJR	
FRV		Mál: 1:200	Yfirfarir: BG	
		Dags: 10.02.05	Nr: 03841-B81	