



SKÝRINGAR

STÁLVIKRI
 ALLT STÁL SKAL VERA S235 Í SAMRÆMI VIÐ EN 10027-1 OG EN 10025 ALLIR STÁLHLUTIR SKULU SANDBLÁSNIÐ OG GRUNNAÐIR ÖLL. RAFSUDUVINNA SKAL UNNIN AF SUDUMONNUM SEM HAFNA HÆFNISPRÓF SAMKVÆMT EN 287-1. SUBUEFNI SKAL UPPEYLLA KRÖFUR BS 317.1 EDA SAMBÆRILEGRA STAÐLA. ÞAÐ SKAL VALIÐ ÞANNIG AÐ FLOTSTYRKUR OG BROTTSTYRKUR ÞESS EFTIR SUBU SE A.M.K. JAFN STYRK GRUNNEFNISINS


TREVIKRI
 UM TREVIKRI GILDIR STABALL UM TREVIKRI EUROCODE 5: FS EN 1995, FESTINGAR, SVO SEM NAGLAR, SKRUFUR OG BOLTAR SKULU VERA HEITSINKHÖÐAÐ. ALLIR STÁLBOLTAR SKULU VERA AF GÆÐAFLOKKI B.8. UNDIR ALLA BOLTAHAUSA OG RÆR SEM LIGGJA AÐ TRÉ SKAL SETJA FEHYRNDAR SKIFUR MEÐ BREIÐD 3d OG ÞYKKT 0.3. (d = PVERMAL BOLTA). BURÐARVIDI SEM LIGGJA AÐ STEYPU EDA VERDA FYRIR VEDRUN SKAL GAGNVEDRA. ÞAR SEM TIMBUR LEGGST AÐ STEYPU KOMI ASFALTPAPPI Á MILLI.

BURÐUR Í GÖFLUM
 FESTA SKAL REIM 50x150 NIÐUR Á STEYPTA NABBA MEÐ 600mm MILLIBILI MEÐ M12x135 MÚRBOLTUM. STÖDIR SKULU VERA 50x150 1/2 600 SEM FESTIST Á REIM MEÐ BMF VINKLI 90 MEÐ STYRKINGU. NEGLING 2x5 STK 40/40 KAMBS. AÐ OFAN FESTAST STÖDIR Á STÁLBITA VIÐ EYRU 50x140x6 SEM SKULU VERA MEÐ 600mm MILLIBILI MEÐ M12 BOLTA.

KLÆÐNING
 VARDANDI FRÁGANG ÞAKS AÐ OFAN OG NEÐAN SVO OG EINANGRUN OG LOFTUN VISAST TIL TEIKNINGA ARKITEKTS.

MERKINGAR

- R** - MERKIR REIM Á VEGG 50x225 SEM FESTIST MEÐ M12x185 MÚRBOLTA c/c 800. MILLI REIMA OG VEGGJA KOMI PAPPI.
- F1** - MERKIR BITASKÓ NORMALGERÐ 51x135. NEGLING 4x5 STK. 40/40 KAMBS (SJÁ TEIKN. B89)
- A** - MERKIR BMF 90 MEÐ STYRKINGU. NEGLING 2x6 STK. 40/40 KAMBS. (SJÁ TEIKN. B89)

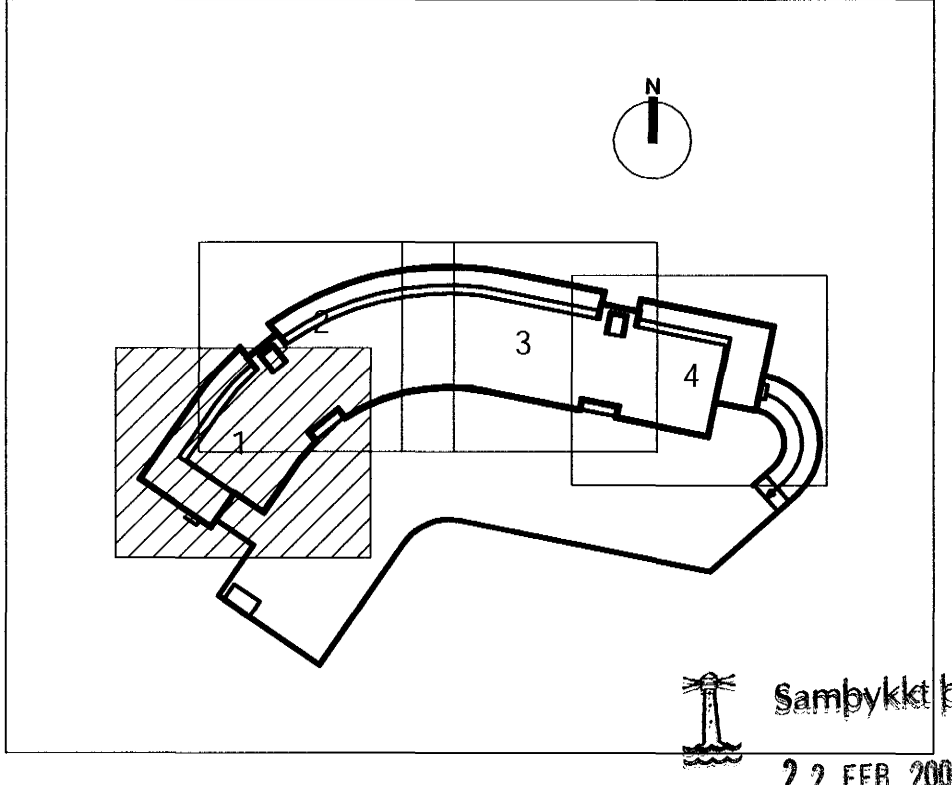

Samþykkt þann
 22 FEB. 2005
 Byggingafultrúinn í Hafnarfirði
 E.h. Sigurbjartur Halldórsson

ÖTG.	DAGS.	BREYTING:	HANNAD	SAMP.
DALSHRAUN 1 HAFNARFIRÐI		BURÐARVIKRI ÞAKVIÐIR SVÆÐI 1		
VSB VERKFRÆDISTOFA		Áritun lögg. hönnuða: Björn Gústafsson, Kt.180550-4889		
Bj. JARHRAUNI 20+220 HAFNARJORDUR Heimasíða: www.vsb.is • Netfang: vsb@vsb.is Sími: 585-8600 Fax: 585-8610 • Kt. 710796-2899		Hannað: BG	Teiknað: BG/JJR	
FRV		Máli: 1:50	Yfirfarið: BG	
		Dags: 10.02.05	Nr: 03841-B82	