

SKÝRINGAR

STÁLVIKRI
 ALLT STÁL SKAL VERA S235 Í SAMRÆMI VID EN 10027-1 OG EN 10025 ALLIR STÁLHLUTIR SKULU SANDBLÁSNIÐ OG GRUNNAÐIR ÖLL RAFSUDUVINNA SKAL UNNIN AF SUDUMÖNNUM SEM HAFNA HÆFNISPROF SAMKVÆMT EN 287-1. SUDUVEFNI SKAL UPPEYLLA KRÖFUR BS 317.1 EÐA SAMBERILEGGA STAÐLA. ÞAÐ SKAL VALID ÞANNIG AÐ FLÖTSTYRKUR OG BRÖTSTYRKUR ÞESS EFTIR SUDU SE A.M.K. JAFN STYRK GRUNNEFNISINS



TREVIKRI
 UM TREVIKRI GILDIR STAÐALL UM TREVIKRI EUROCODE 5: FS EN 1995. FESTINGAR, SVO SEM NAGLAR, SKRUFUR OG BOLTAR SKULU VERA HEITSINKHÜÐAÐ. ALLIR STÁLBOLTAR SKULU VERA AF GÆÐAFLOKKI 8.8. UNDIR ALLA BOLTAAHAUSA OG RÆR SEM LIGGJA AÐ TRE SKAL SETJA FEHYRNDAR SKIFUR MEÐ BREIDD 3d OG PYKKT 0,3. (d=PVERMÁL BOLTA). BURÐARVIEÐI SEM LIGGJA AÐ STEYPU EÐA VERÐA FYRIR VEDRUN SKAL GAGNVEDRA. ÞAR SEM TIMBUR LEGGST AÐ STEYPU KOMI ASFALTÞAPPI Á MILLI.

BURÐUR Í GÖFLUM
 FESTA SKAL REIM 50x150 NIDUR Á STEYPTA NABBA MEÐ 600mm MILLIBILI MEÐ M12x135 MURBOLTUM. STODIR SKULU VERA 50x150 1/2600 SEM FESTIST Á REIM MEÐ BMF VINKLI 90 MEÐ STYRKINGU. NEGLING 2x5 STK 40/40 KAMBS. AÐ OFAN FESTAÐ STODIR Á STÁLBITA VID EYRU 50x140x6 SEM SKULU VERA MEÐ 600mm MILLIBILI MEÐ M12 BOLTA.

KLÆÐNING
 VARDANDI FRÁGANG ÞAKS AÐ OFAN OG NEDAN SVO OG EINANGRUN OG LOFTUN VISAST TIL TEIKNINGA ARKITEKTS.

MERKINGAR

- R** - MERKIR REIM Á VEGG 50x225 SEM FESTIST MEÐ M12x185 MURBOLTA c/c 800. MILLI REIMA OG VEGGJA KOMI ÞAPPI.
- F1** - MERKIR BITASKO NORMALGERÐ 51x135. NEGLING 4x5 STK. 40/40 KAMBS. (SJÁ TEIKN. B89)
- A** - MERKIR BMF 90 MEÐ STYRKINGU. NEGLING 2x6 STK. 40/40 KAMBS. (SJÁ TEIKN. B89)

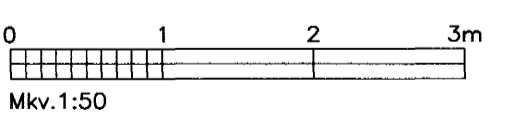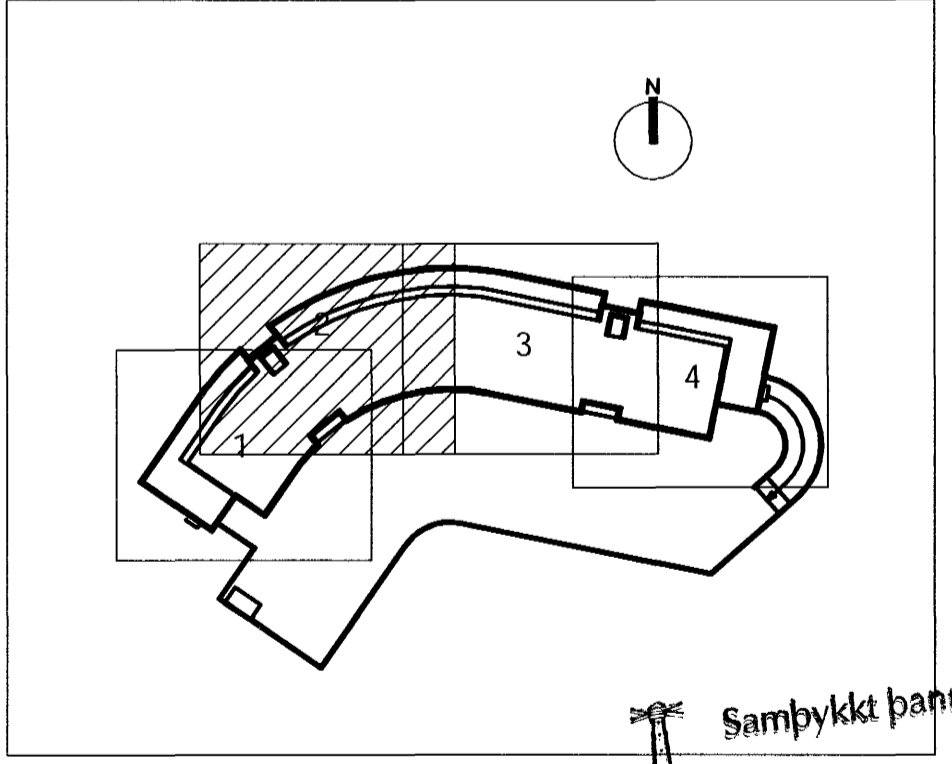

ÖTG.	DAGS.	BREYTING:	HANNAD	SAMP.
DALSHRAUN 1 HAFNARFIRDI		BURÐARVIRKI ÞAKVIDIR SVÆÐI 2		
VSB VERKFRÆÐISTOFA		Aritun lögg. hönnuða: Björn Gústafsson, Kt. 1180550-4889		
BEIARHRAUN 20+220 HAFNARFJÖRÐUR Heimasíða: www.vsb.is • Netfang: vsb@vsb.is Sími: 585-8600 Fax 585-8610 • Kt. 710796-2899		Hannað: BG	Teiknað: BG/JJR	
FRV		Mál: 1:50	Yfirforið: BG	
		Dags: 10.02.05	Nr: 03841-B83	