

SKÝRINGAR

STÁLVIKRI
 ALLT STÁL SKAL VERA S235 Í SAMRÆMI VÍÐ EN 10027-1 OG EN 10025 ALLIR STÁLHLUTIR SKULU SANDBLÁSNIR OG GRUNNAÐIR ÖLL. RAFSUDUVINNA SKAL LINNIN AF SUDUMONNUM SEM HAFNA HÆFNISPRÓF SAMKVÆMT EN 287-1. SUDUEFNI SKAL UPFYLLA KRÖFUR BS 317.1 EÐA SAMBÆRILEGRA STAÐLA. ÞAÐ SKAL VALIÐ ÞANNIG AÐ FLOTSTYRKUR OG BRÓTSYRKUR ÞESS EFTIR SUDU SE A.M.K. JAFN STYRK GRUNNEFNISINS



TREVIKRI
 UM TREVIKRI GILDIR STAÐALL UM TREVIKRI EUROCODE 5: FS EN 1995. FESTINGAR, SVO SEM NAGLAR, SKRUFUR OG BOLTAR SKULU VERA HEITSINKHÚÐAÐ. ALLIR STÁLBOLTAR SKULU VERA AF GÆÐAFLOKKI 8.8. UNDIR ALLA BOLTARHAUSA OG RÆR SEM LIGGJA AÐ TRE SKAL SETJA FEHYRNDAR SKIFUR MEÐ BREIÐD 3d OG ÞYKKT 0,3. (d=ÞVERMÁL BOLTA). BURÐARVÍÐI SEM LIGGJA AÐ STEYPU EÐA VERÐA FYRIR VEDRUN SKAL GAGNVEDRA. ÞAR SEM TIMBUR LEGGST AÐ STEYPU KOMI ASFALTPAPPI Á MILLI.

BURÐUR Í GÓFLUM
 FESTA SKAL REIM 50x150 NIÐUR Á STEYPTA NABBA MEÐ 600mm MILLIBILI MEÐ M12x135 MURBOLTUM. STODIR SKULU VERA 50x150 1/600 SEM FESTIST Á REIM MEÐ BMF VINKLI 90 MEÐ STYRKINGU. NEGLING 2x5 STK 40/40 KAMBS. AÐ OFAN FESTAST STODIR Á STÁLBITA VÍÐ EYRU 50x140x6 SEM SKULU VERA MEÐ 600mm MILLIBILI MEÐ M12 BOLTA.

KLÆDNING
 VARDANDI FRÁGANG PAKS AÐ OFAN OG NEDAN SVO OG EINANGRUN OG LOFTUN VÍSAST TIL TEIKNINGA ARKITEKTS.

MERKINGAR

- R** - MERKIR REIM Á VEGG 50x225 SEM FESTIST MEÐ M12x185 MURBOLTA c/c 800. MILLI REIMA OG VEGGJA KOMI PAPPÍ.
- F1** - MERKIR BITASKÓ NORMALGERÐ 51x135. NEGLING 4x5 STK. 40/40 KAMBS. (SJÁ TEIKN. B89)
- A** - MERKIR BMF 90 MEÐ STYRKINGU. NEGLING 2x6 STK. 40/40 KAMBS. (SJÁ TEIKN. B89)

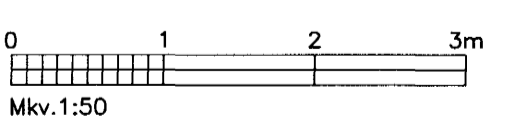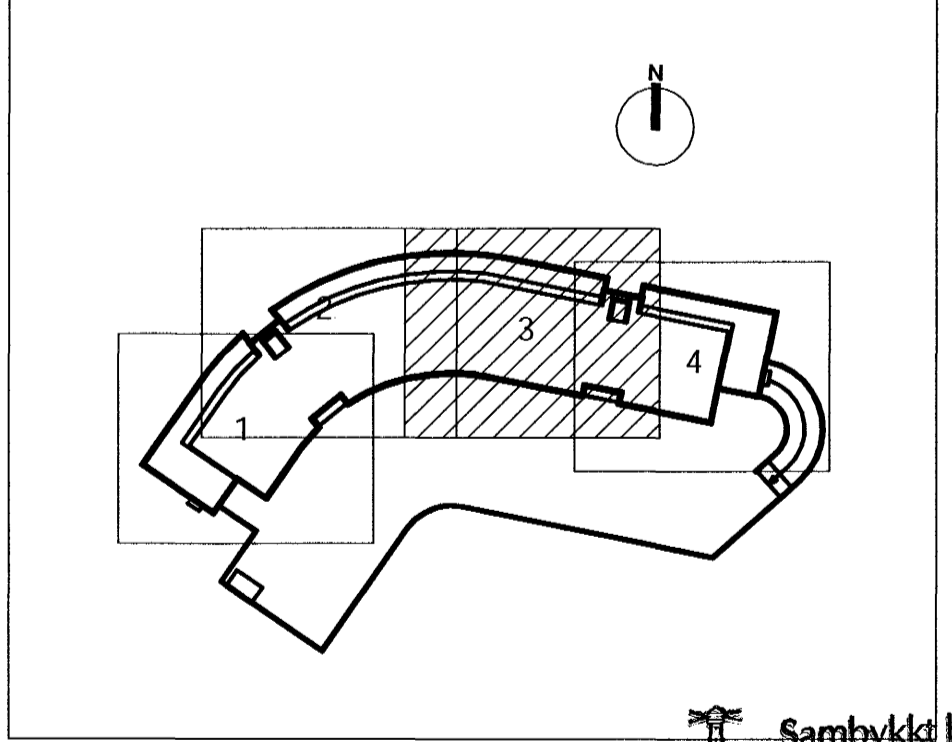

Sampykka þann
 22. FEB. 2022
 Byggingeðlunin í hafi
 E.h. Sigurbjarnir ríals

GTG.	DAGS.	BREYTING:	HANNAÐ	SAMP.
DALSHRAUN 1 HAFNARFIRÐI		BURÐARVIKRI ÞAKVÍÐIR SVÆÐI 3		
VSB VERKFRÆÐISTOFA		Áritun lögg. hönnuða: Björn Gústafsson, Kt.180550-4889		
DEJARIHRAUNI 20+220 HAFNARFJÖRÐUR Heimisíða: www.vsb.is • Netfang: vsb@vsb.is Sími: 585-8600 Fax: 585-8610 • Kt: 710796-2899		Hannað: BG	Teiknað: BG/JJR	
		Mál: 1:50	Yfirfarir: BG	
		Dags: 10.02.05	Nr: 03841-B84	