ALMENN SNIÐ 1:20

LÓÐRÉTT SNIÐ 200mm ÚTVEGGUR – PLATA

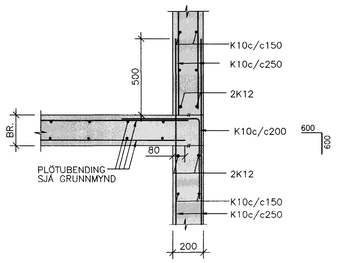

LÁRÉTT SNIÐ – HORN Á ÚTVEGG

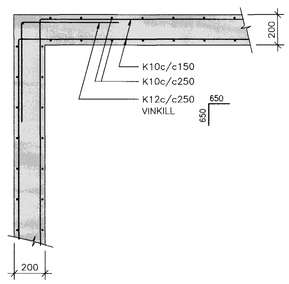

LÓÐRÉTT SNIÐ – FRÁGANGUR Á HOLPLÖTUM ÞVERT Á ÚTVEGG

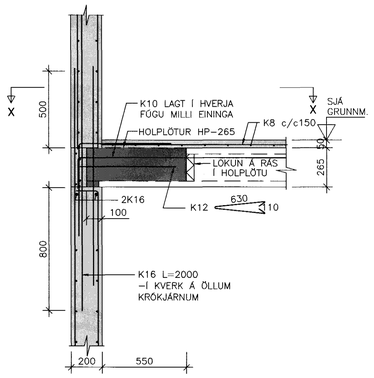

SNIÐ X–X

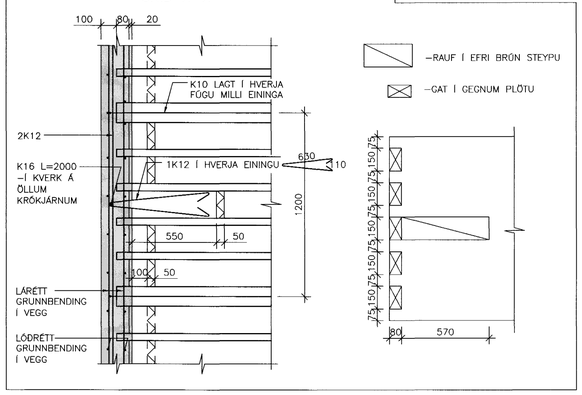

1 B G1-2 SNIÐ 1:20

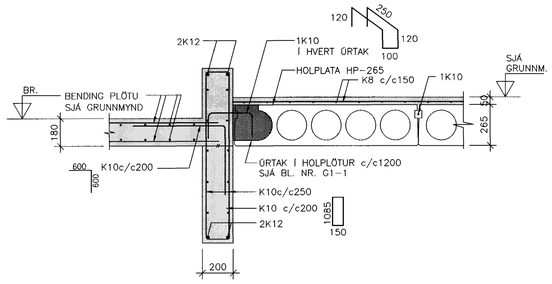

2 B G1-1 G1-2 SNIÐ 1:20

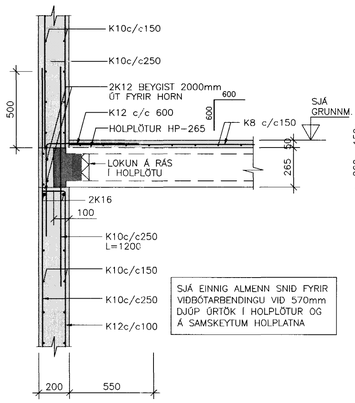

3 B G1-1 G1-2 SNIÐ 1:20

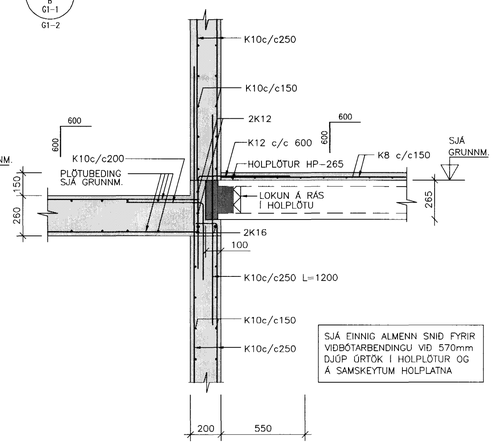

4 B G1-1 SNIÐ 1:20

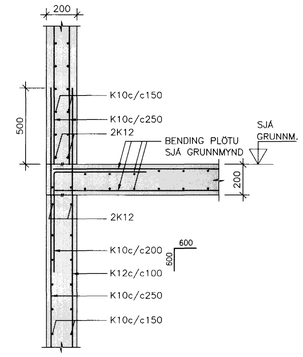

5 B G1-1 SNIÐ 1:20

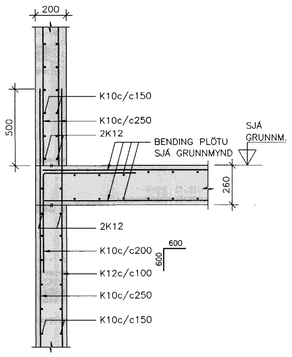

6 B G1-1 SNIÐ 1:20

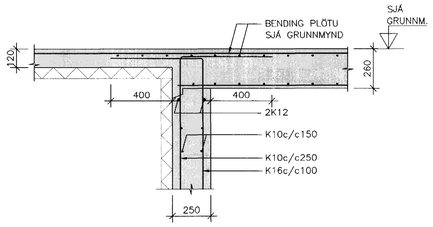

7 B G1-1 G1-2 SNIÐ 1:20

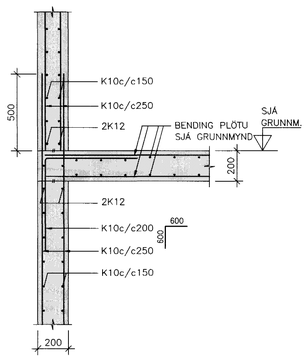

8 B G1-1 SNIÐ 1:20

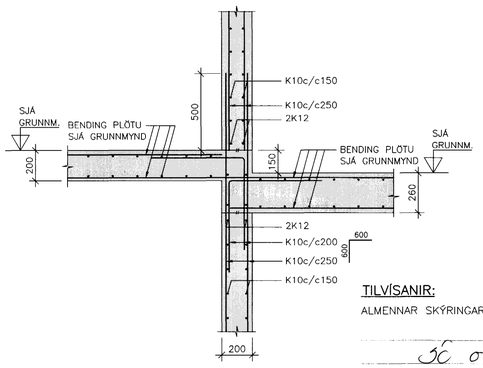

9 B G1-1 G1-2 SNIÐ 1:20

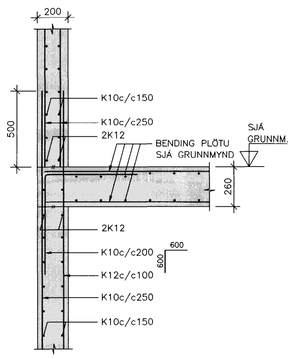

10 B G1-1 G1-2 SNIÐ 1:20

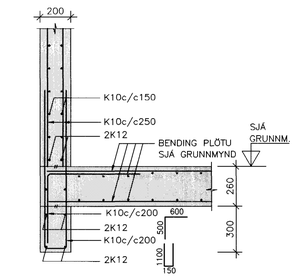

11 B G1-1 G1-2 SNIÐ 1:20

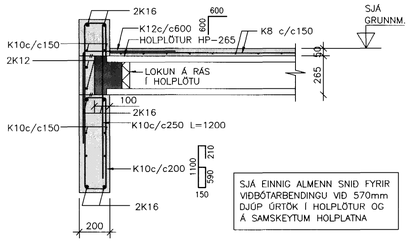

TILVÍSANIR:

ALMENNAR SKÝRINGAR . . . . . SJÁ BL. NR. A–1

JÓ 071070: 5069

BR.	DAGS.	BREYTING	REIKN.	TEIKN.

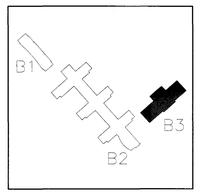

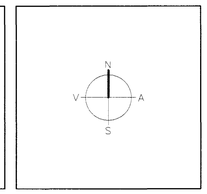

ARKITEKTAR
BERGSTAÐASTRÆTI 10, RVK.
sími:551-1460, netfang:arkitekt@ishof.is
FINNUR BJÖRGVINSSON
HILMAR ÞÓR BJÖRNSSON
SIGRÍÐUR ÓLAFSDÓTTIR

Samþykkt þann 22 FEB. 2005
Byggingafulltrúinn í Hafnarfirði
Rh: Sigurbjartur Halldórsson

LANDMÓTUN ehf.
EINAR E. S. MUNDSEN
INGIBJ RG KRISTJ NSD TTIR
MARGR T SIGUR ARD TTIR
NÝBÝLAVEGUR 6 - 200 KÓPAVOGUR - SÍMI: 554 5200 - FAX: 554 5201

VSÓ RÁÐGJÖF
BORGARTÚNI 20, 105 REYKJAVÍK, SÍMI 585-9000, SÍMBRÉF 585-9010, NETFANG vso@vso.is

SÓLVANGSVEGUR 4
LÆKJARSKÓLI - ÍÞRÓTTAHÚSNÆÐI

BURÐARVIRKI PLATA YFIR 1.HÆÐ SNIÐ OG DEILI	HANNAÐ/TEIKN.	PÓ/ALB
	ATH.	
	SAMÞYKKT	
	KT.	130857-4439
KVARÐI 1:20	REYKJAVÍK	21.09.2004
VERKNR. 00258	TEIKN. NR. B3-B-SD1-1	BR.

S:/2000/00258/Í/Byrðiskrá/Búð/Fullnaðarhönnun/Glöder_salur/B3-B-GU-1.dwg