


**SKÝRINGAR:**

- ÖLL MÁL ERU í mm
- KÓTAR ERU í m
- ÖLL MÁL OG ALLA KÓTA SKAL SANNNREYNA Á BYGGINGARSTAD
- UNDIRSTÖÐUJARDVEGUR: UNDIRSTÖÐUJARDVEGUR ER BÖGGLABERGSFYLLING. LEYFILEGUR JARÐPRÝSTINGUR ER REIKNAÐUR SEM: 0.5 MPa.
- FYLLA SKAL UNDIR BOTNPLÖTUR OG AD SÖKKULVEGGJUM MED MÖL EDA BÖGGLA EFTIR ÞVI SEM VÍÐ Á (SJÁ BLAD A-1) OG SKAL EFNID ÞJAPPAD EINS OG LÝST ER Á BLADI A-1. OFAN Á FYLLINGUNA UNDIR BOTNPLÖTU SKAL LEGGJA 75mm PLASTEINANGRUN MED RÖMPYNGD 24 kg/m<sup>3</sup>. VEGGI Í KJALLARA SEM FYLLT ER AD SKAL EINANGRA FYLLINGARMEGIN.
- BOTNPLÖTUR: JÁRNBENDING BOTNPLATNA SKAL VERA MÖSKVI K10c/c150, EFRI BRÚN BENDINGAR SKAL VERA 30mm UNDIR EFRI BRÚN BOTNPLÖTU.
- JÁRNBENDING VEGGENDA OG OPA ER NÁ NIDUR AD BOTNPLÖTUM: JÁRNBENDING VEGGENDA OG OPA ER NÁ NIDUR AD BOTNPLÖTUM SKAL VERA 2K12, L=1500 ER STANDI 800mm UPP ÚR BOTNPLÖTU. VÍÐ ÖLL OP OG VEGGENDA SKAL SETJA BAULUR K10 c/c300 UNDIRSTÖÐUR SKULU GANGA 300mm LENGRA EN VEGGENDAR.

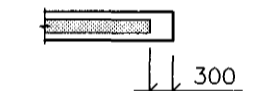


**TILVÍSANIR:**

ALMENNAR SKÝRINGAR . . . . . SJÁ BL. NR. A-001

30 07070.5067

A 21.06.04 JÖRNUMANTAKUR STEGGADUR

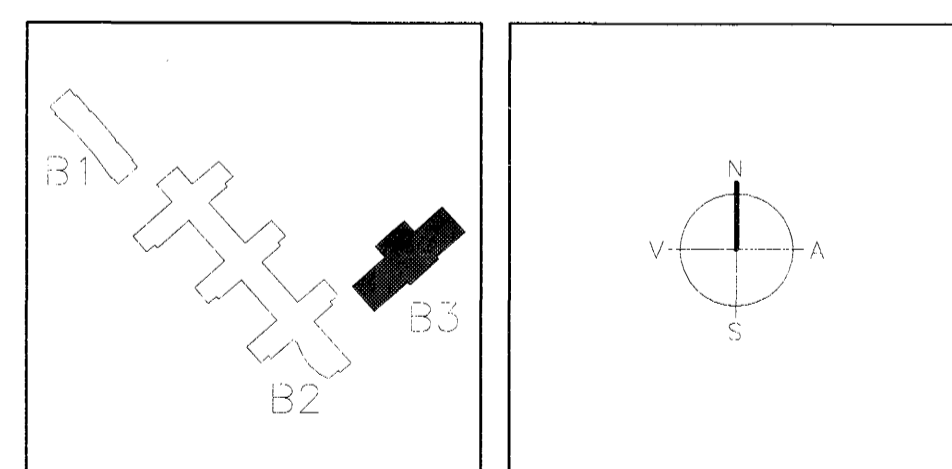

**ARKITEKTAR**  
BERGSTADASTRÆTI 10, RVK  
sími: 551-1460, netfang: arkitekt@shoff.is

FINNUR BJÖRGVINSSON  
HILMAR ÞÓR BJÖRNSSON  
SIGRÍÐUR ÓLAFSDÓTTIR

SAMÞYKTA ÞANN  
22 FEB. 2005

LANDMÖTUN.  
EINAR E. SÆMUNDSEN  
INGIBJ. RG KRISTJ. NSD TTIR  
MARGR. T. SIGUR. ARD TTIR

Byggingafræðingur í Hafnarhöfði  
Eh. Sigurbjartur Halldórsson

**VSÓ RÁÐGJÖF**  
BORGARTONI 20, 105 REYKJAVÍK, SÍMI 585-9000, SMÍÐREYF 585-9010, NETFANG vs@vs.is

**SÓLVANGSVEGUR 4**  
LÆKJARSKÓLI - ÍÞRÓTTAHÚSNÆÐI

BRÚÐARVIRKI UNDIRSTÖÐUR GRUNNMYND

HANNAÐ/TEKNI: M/LB  
ATH: *[Signature]*  
SAMÞYKKT: *[Signature]*  
KT. 130667-4436

KVÆÐI 1:50  
VERKFR. 13.07.2004

00258 B3-B-GU-2 A