

- PV: ÞVOTTAVÉL
- PU: ÞURRKARI
- UV: UPPÞVOTTAVÉL
- HL: HANDLAUG
- BK: BAKKAR
- SB: STEYPIBÁD
- VS: VATNSSALERNI
- GH: GÓLFSTÚTUR FYRIR TENGINGU
- HR: HREINSILOK
- F: FALLPIPA
- SS: KRANI MED SLÖNGUSTÚT
- TK: TÆMINGARKRANI
- NF: NIDURFALL MED VATNSLÁS UTANHÚSS
- UK: ÚTIKRANI

- SKOLPÖGN
- ÞÖKKJUD REGNVATNSLOGN
- HÁLFÞÖKKJUD JARÐVATNSLOGN
- KALDAVATNSHEIMED
- KALT NEYSLUVATN
- HEITT NEYSLUVATN
- RENNILOKI
- LOFTÞÚDI Ø25 L=30 CM
- FRÆRENNSLI HITALAGNA
- BAKRENNSLI HITALAGNA
- LOFTRÁS YFIR ÞAK


LEGA LAGNA:

- PU: PIPA FER UPP
- PN: PIPA FER NIDUR
- VG: VID GÓLF
- VL: VID LOFT
- ÍR: Í RAUF
- ÍV: INNAN Í VEGG
- ÍE: INNAN Í EINANGRUN
- ÁV: Á VEGG
- ÍPL: Í PLOTU
- UL: UNDIR LOFTI
- OL: OFAN Á MILLILOFTI
- YD: YFIR DYRUM

2. FRÆRENNSLISLAGNIR

Í GRUNNI
 SKOLP- OG REGNVATNSLAGNIR INN Í GRUNNI OG MEDFRAM SÖKKLUM AD BRUNNUM
 SKULU VERA PLASTLAGNIR UR STÍFU PVC (RAUÐAR PÍPUR) ÞAKKADAR MED GUMMIHRINGJUM

AFRENNSLI HITAVEITU SÉ UR PEH PLASTI (ER TIL STADAR).
 YFIR JARÐVATNSLAGNIR SKAL SETJA DRENMÖL NR. 1 OG DRENDÜK.
 OFAN BOTNPLOTU
 LAGNIR SÉU UR VIÐURKENNDU PLASTI TIL NOTKUNAR INNANHÚSS (T.D. POLYPROPYLEN).
 FESTINGAR Á FALLPÍPUM SKULU VERA VID HVERJA GÓLFPLÖTU OG TVER Á MILLI PLATNA.
 EITT ÞENSLUSTYKKI SKAL VERA Á HVERRI HÆÐ. EF SAMSEYTI ERU SÖBIN SAMAN. ANNARS
 ER NÆGILEGT AD DRAGA RÖR TIL Í MÜFFUM. T.D. 10 MM Í MÜFFU, TIL AD TAKA UPP
 ÞENSLUNA.
 HREINSILOK SKULU VERA ÞAR SEM SÝNT ER Á TEIKN.
 LODRÉTTAR FALLPÍPUR SKULU VERA UR PLASTI OG EINANGRAST MED 25 MM GLERULLARHÖLKUM
 OG VEFJA MED SÍSLAPAPPA EDA PLASTDÜK.

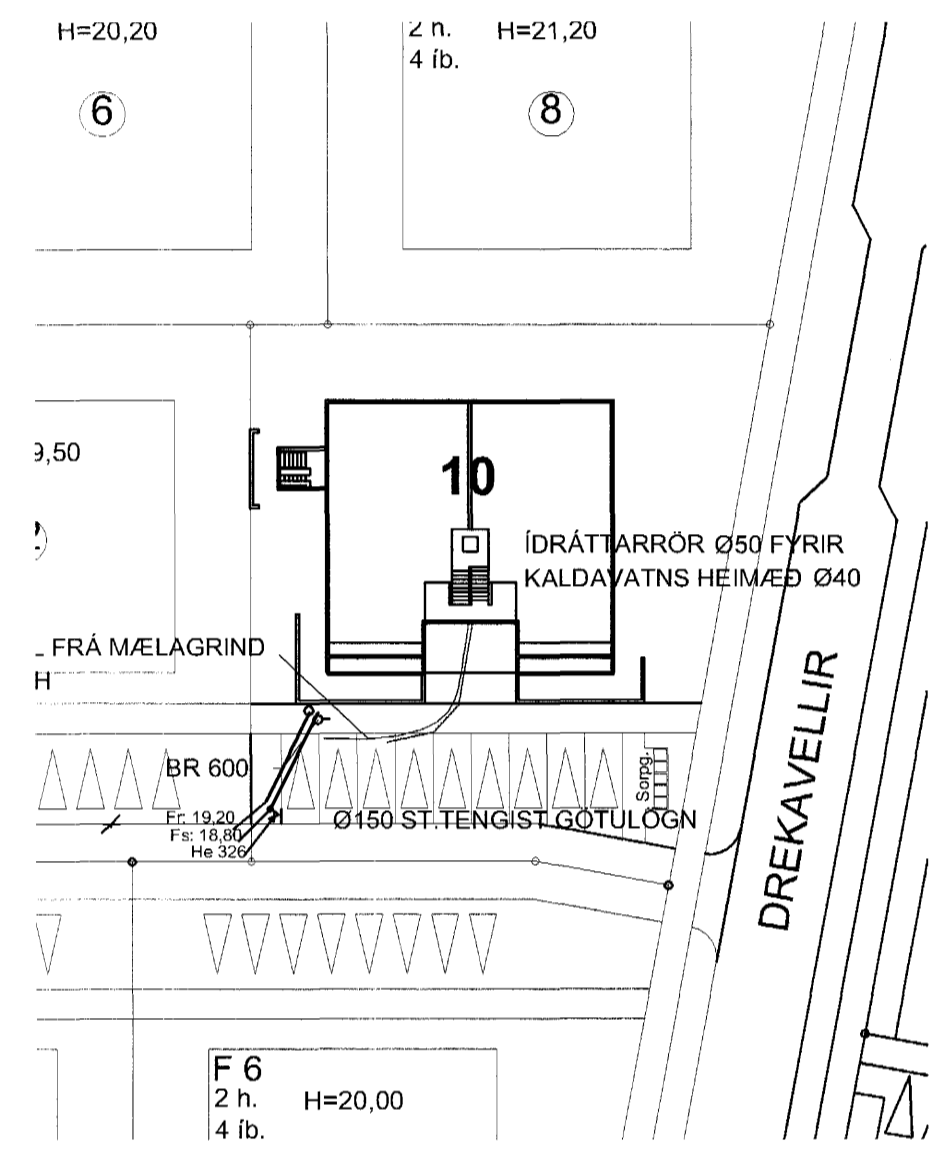

Samþykkt þann
21 FEB. 2005
 Byggingafráttirinn / Hafnarfirði
 F.h. Sigurbjartur Halldórsson

Verkfræðistofa Hauks Ásgeirssonar e.h.f.
 Lindasmári 12, 200 Kópavogur
 Sími 564-4337 Farsími 897-8132
 e-mail: haukurasg@simnet.is
 Kennitala: 560600-3050

Hannað H.Á.	Teiknað H.Á.	Samþykkt: Kennitala 301255-4629
DREKAVELLIR 10		
HAFNARFIRÐI		
LAGNIR		
GRUNNMYND LAGNA Í JÖRD		
ALMENNAR SKÝRINGAR, AFSTADA		
Máv. 1:50	Teikn. nr. 3-0.1	Verk nr. 3000
1:500	Skráningar nr.: 3050	Útgáfa A
Útgáfa A		Dags. FEB 05