


GRUNNMYND 1.HÆÐAR OG LOFT 1:50

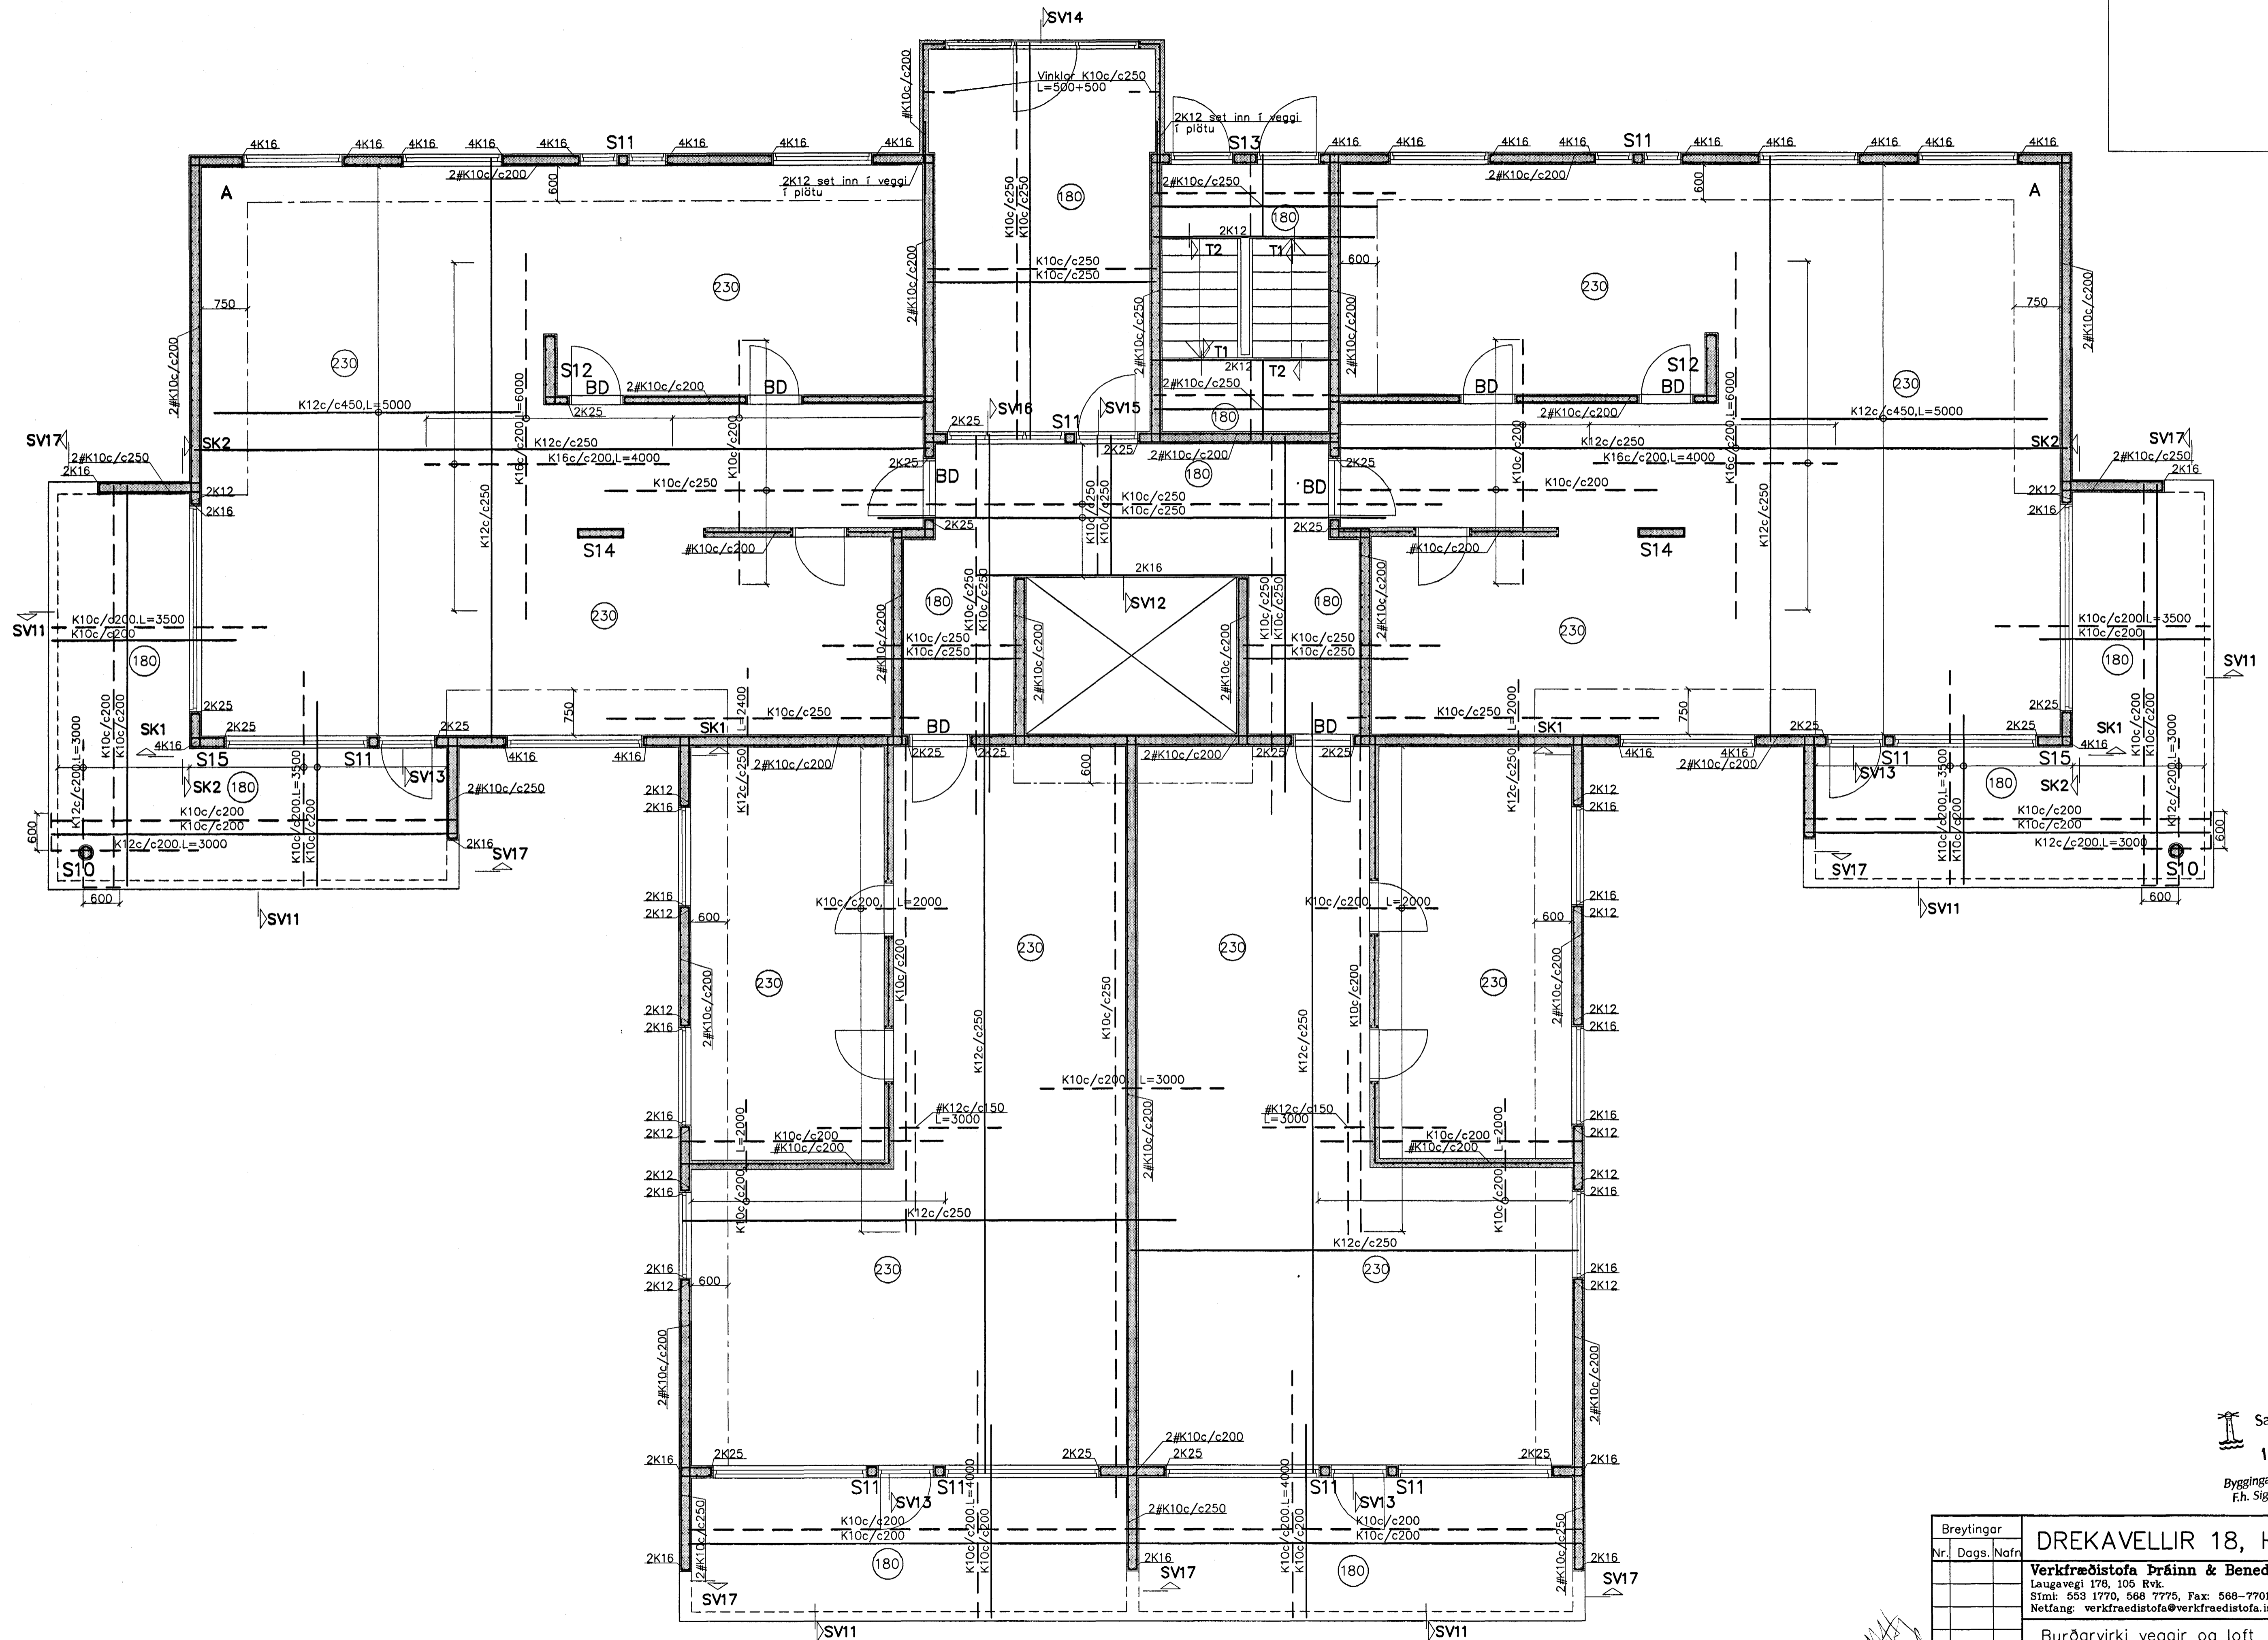

Samþykkt þann
18 FEB. 2005
Byggingufulltrúinn í Hafnarfirði
Fr. Sigurbjartur Halldórsson

Breytingar	DREKAVELLIR 18, HAFNARF.		H.Þ.R. H.S.
Nr.	Dags.	Nafn	M. 1:50
			Nr. B101
Verkfæðistofa Þráinn & Benedikt Laugavegi 178, 105 Rvk. Sími: 563 1770, 568 7775, Fax: 568-7701 Netfang: verkfaedistofa@verkfaedistofa.is			Dags. 05.04 030638-4839
Burðarvirki veggir og loft 1.hæðar			