



GRUNNMYND 3.HÆÐ OG LOFT 1:50

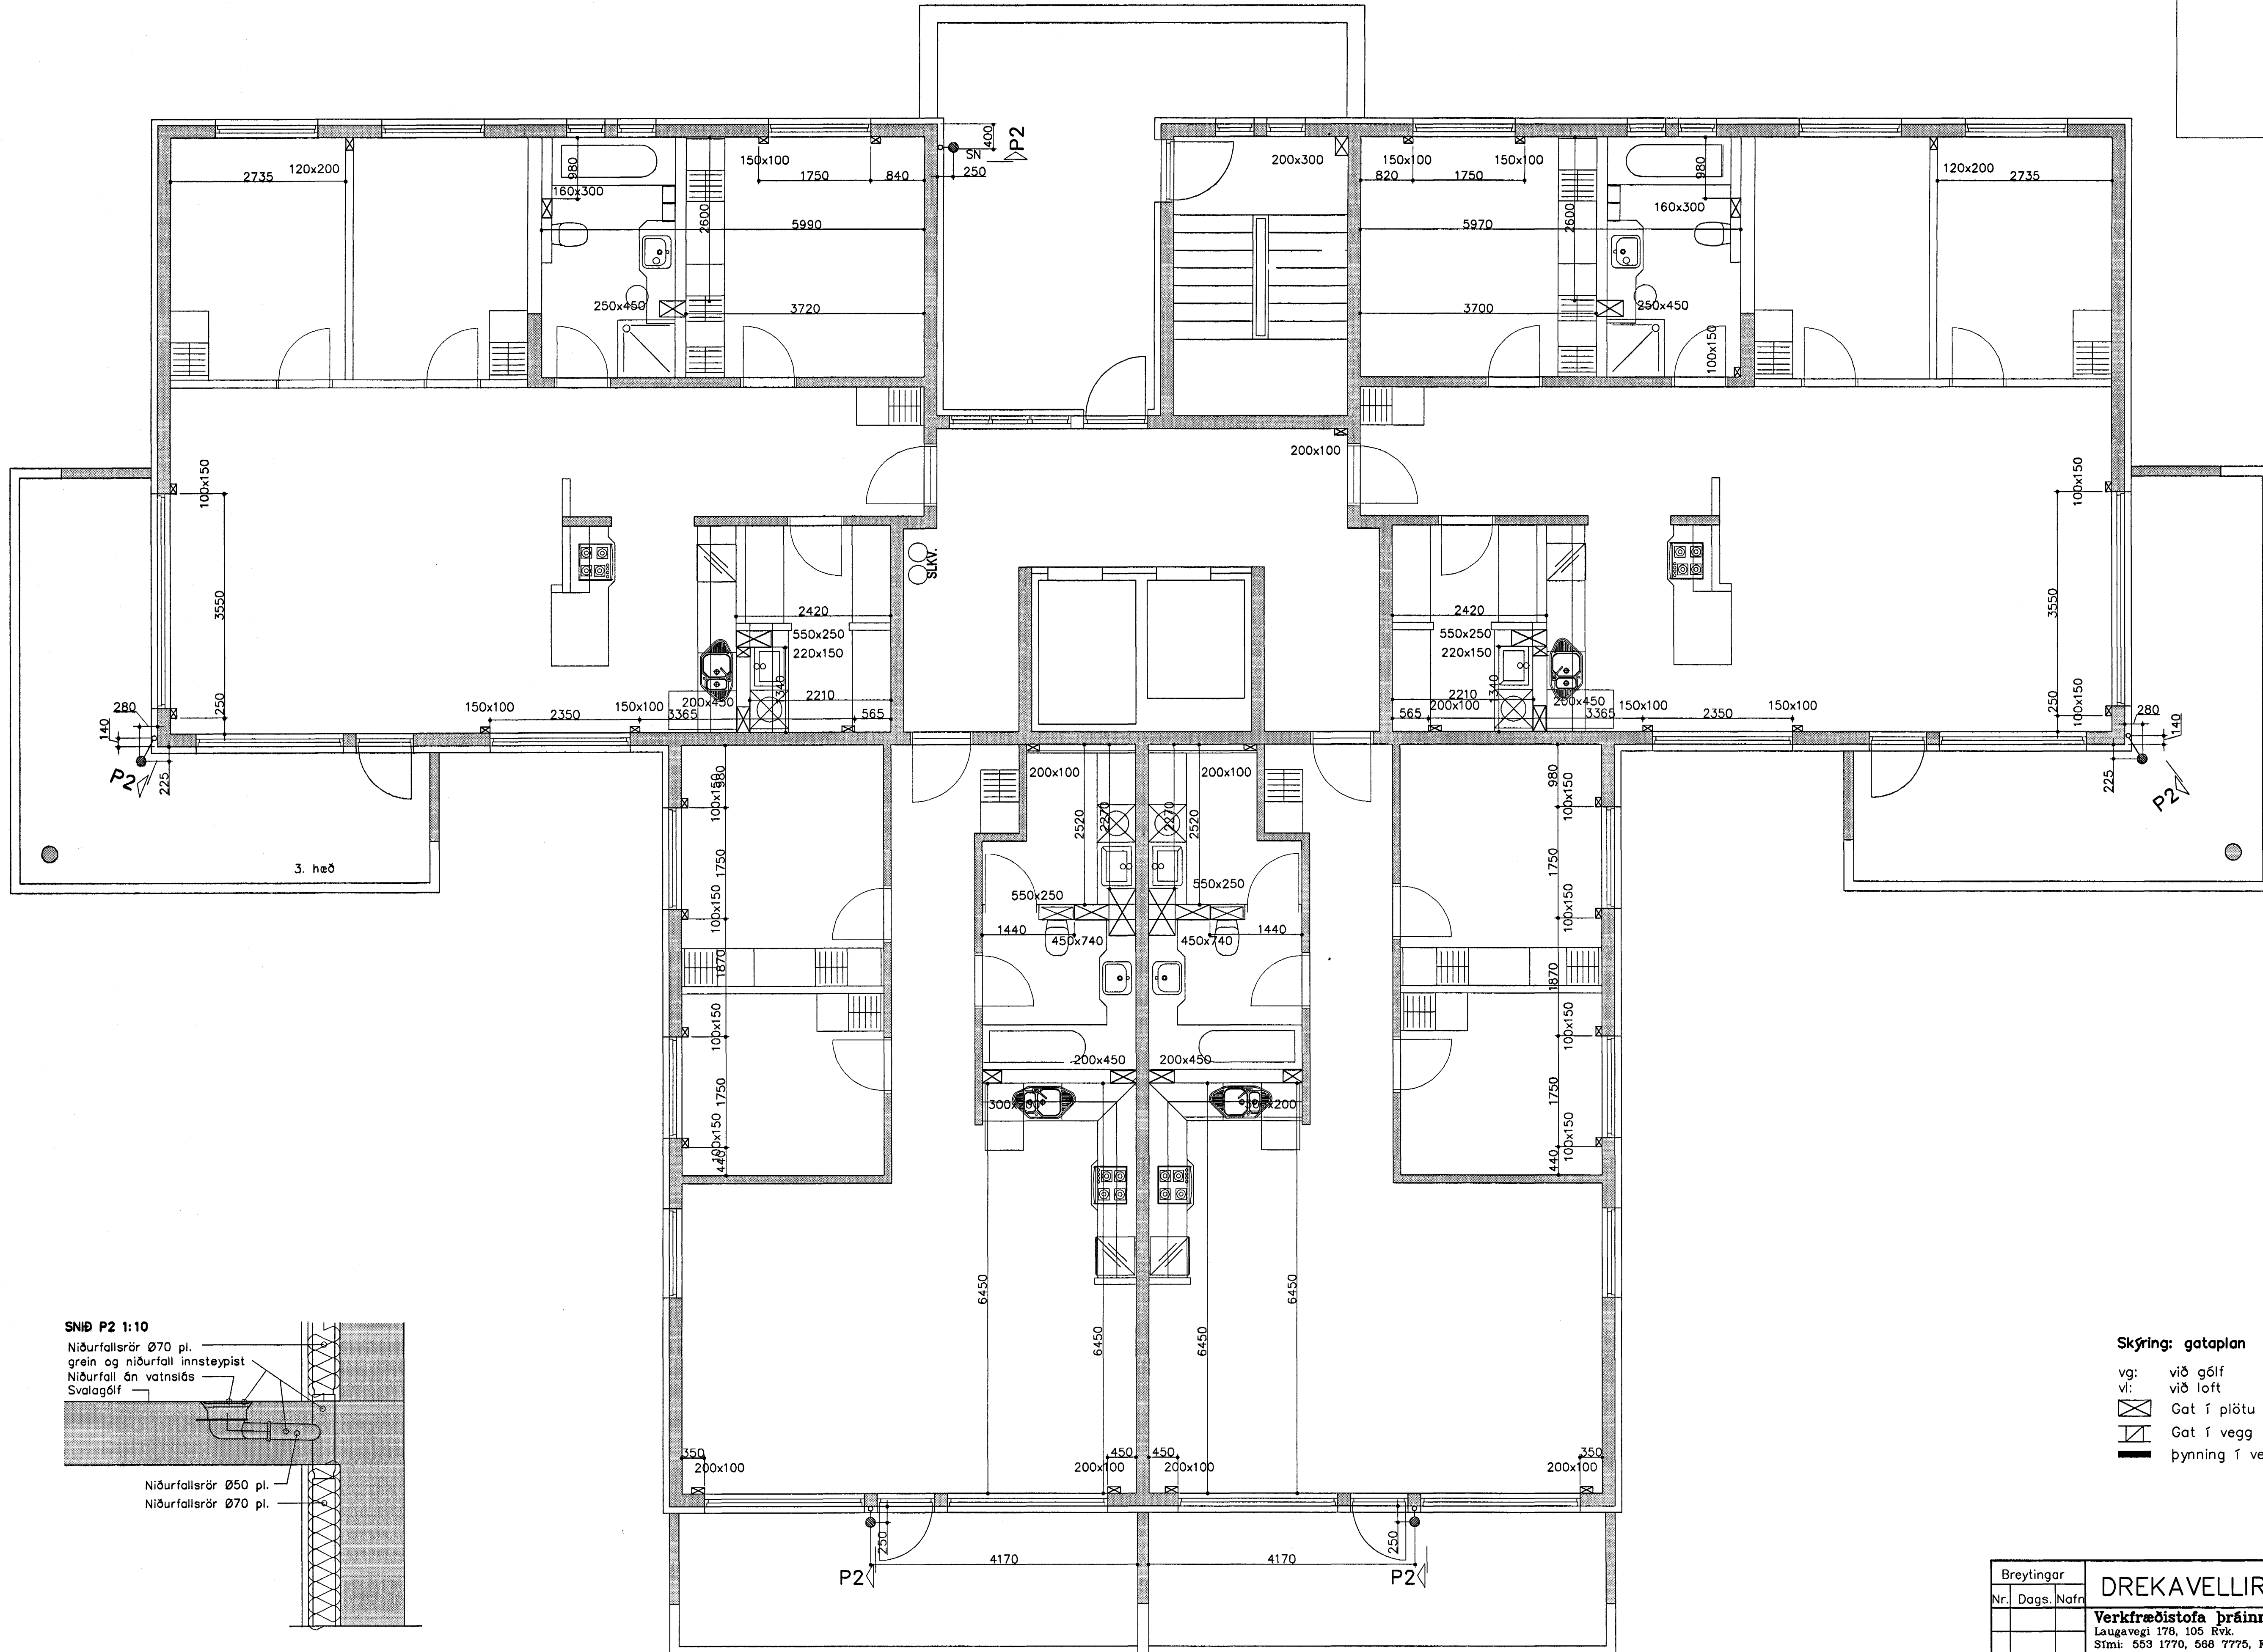

SNÍÐ P2 1:10

Niðurfallsrör 070 pl.  
grein og niðurfall innsteypt  
Niðurfall án vatnslás  
Svalagólf

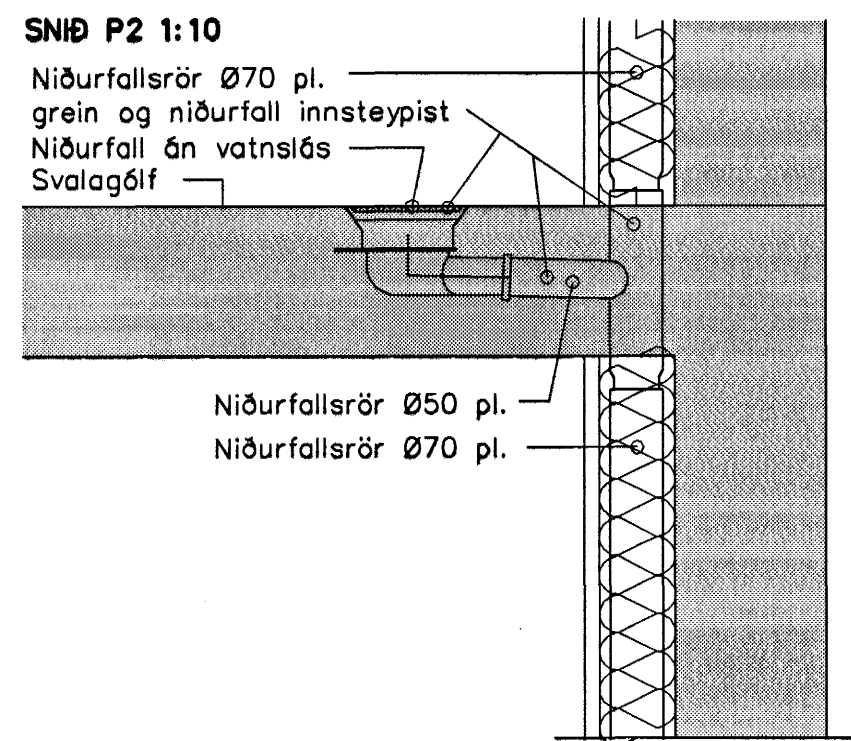

Niðurfallsrör 050 pl.  
Niðurfallsrör 070 pl.

Skýring: gataplan

- vg: við gólf
- ví: við loft
- ⊗: Gat í plötu
- ⊘: Gat í vegg
- : þynning í vegg

Sambýkt þann

18 FEB. 2005

Byggingafrúnn í Hafnarfirði  
Eh. Sigurbjartur Halldórsson

Breytingar		DREKAVELLIR 18 HF —	
Nr.	Dags. Nafr.		
		<b>Verkfræðistofa Þráinn &amp; Benedikt</b>	H.BS   T.BD   S.
		Laugavegi 17B, 105 Rvk.	M 1:50/10
		Sími: 553 1770, 568 7775, Fax: 568-7701	Nr. <b>G301</b>
		Netfang: verkfrædistofa@verkfrædistofa.is	Dags. <b>Des 04</b>
		Fjölbýlishús	080149-3809
		Gataplan f. pípul. og loftr.	