



GRUNNMYND 2.HÆÐ OG LOFT 1:50

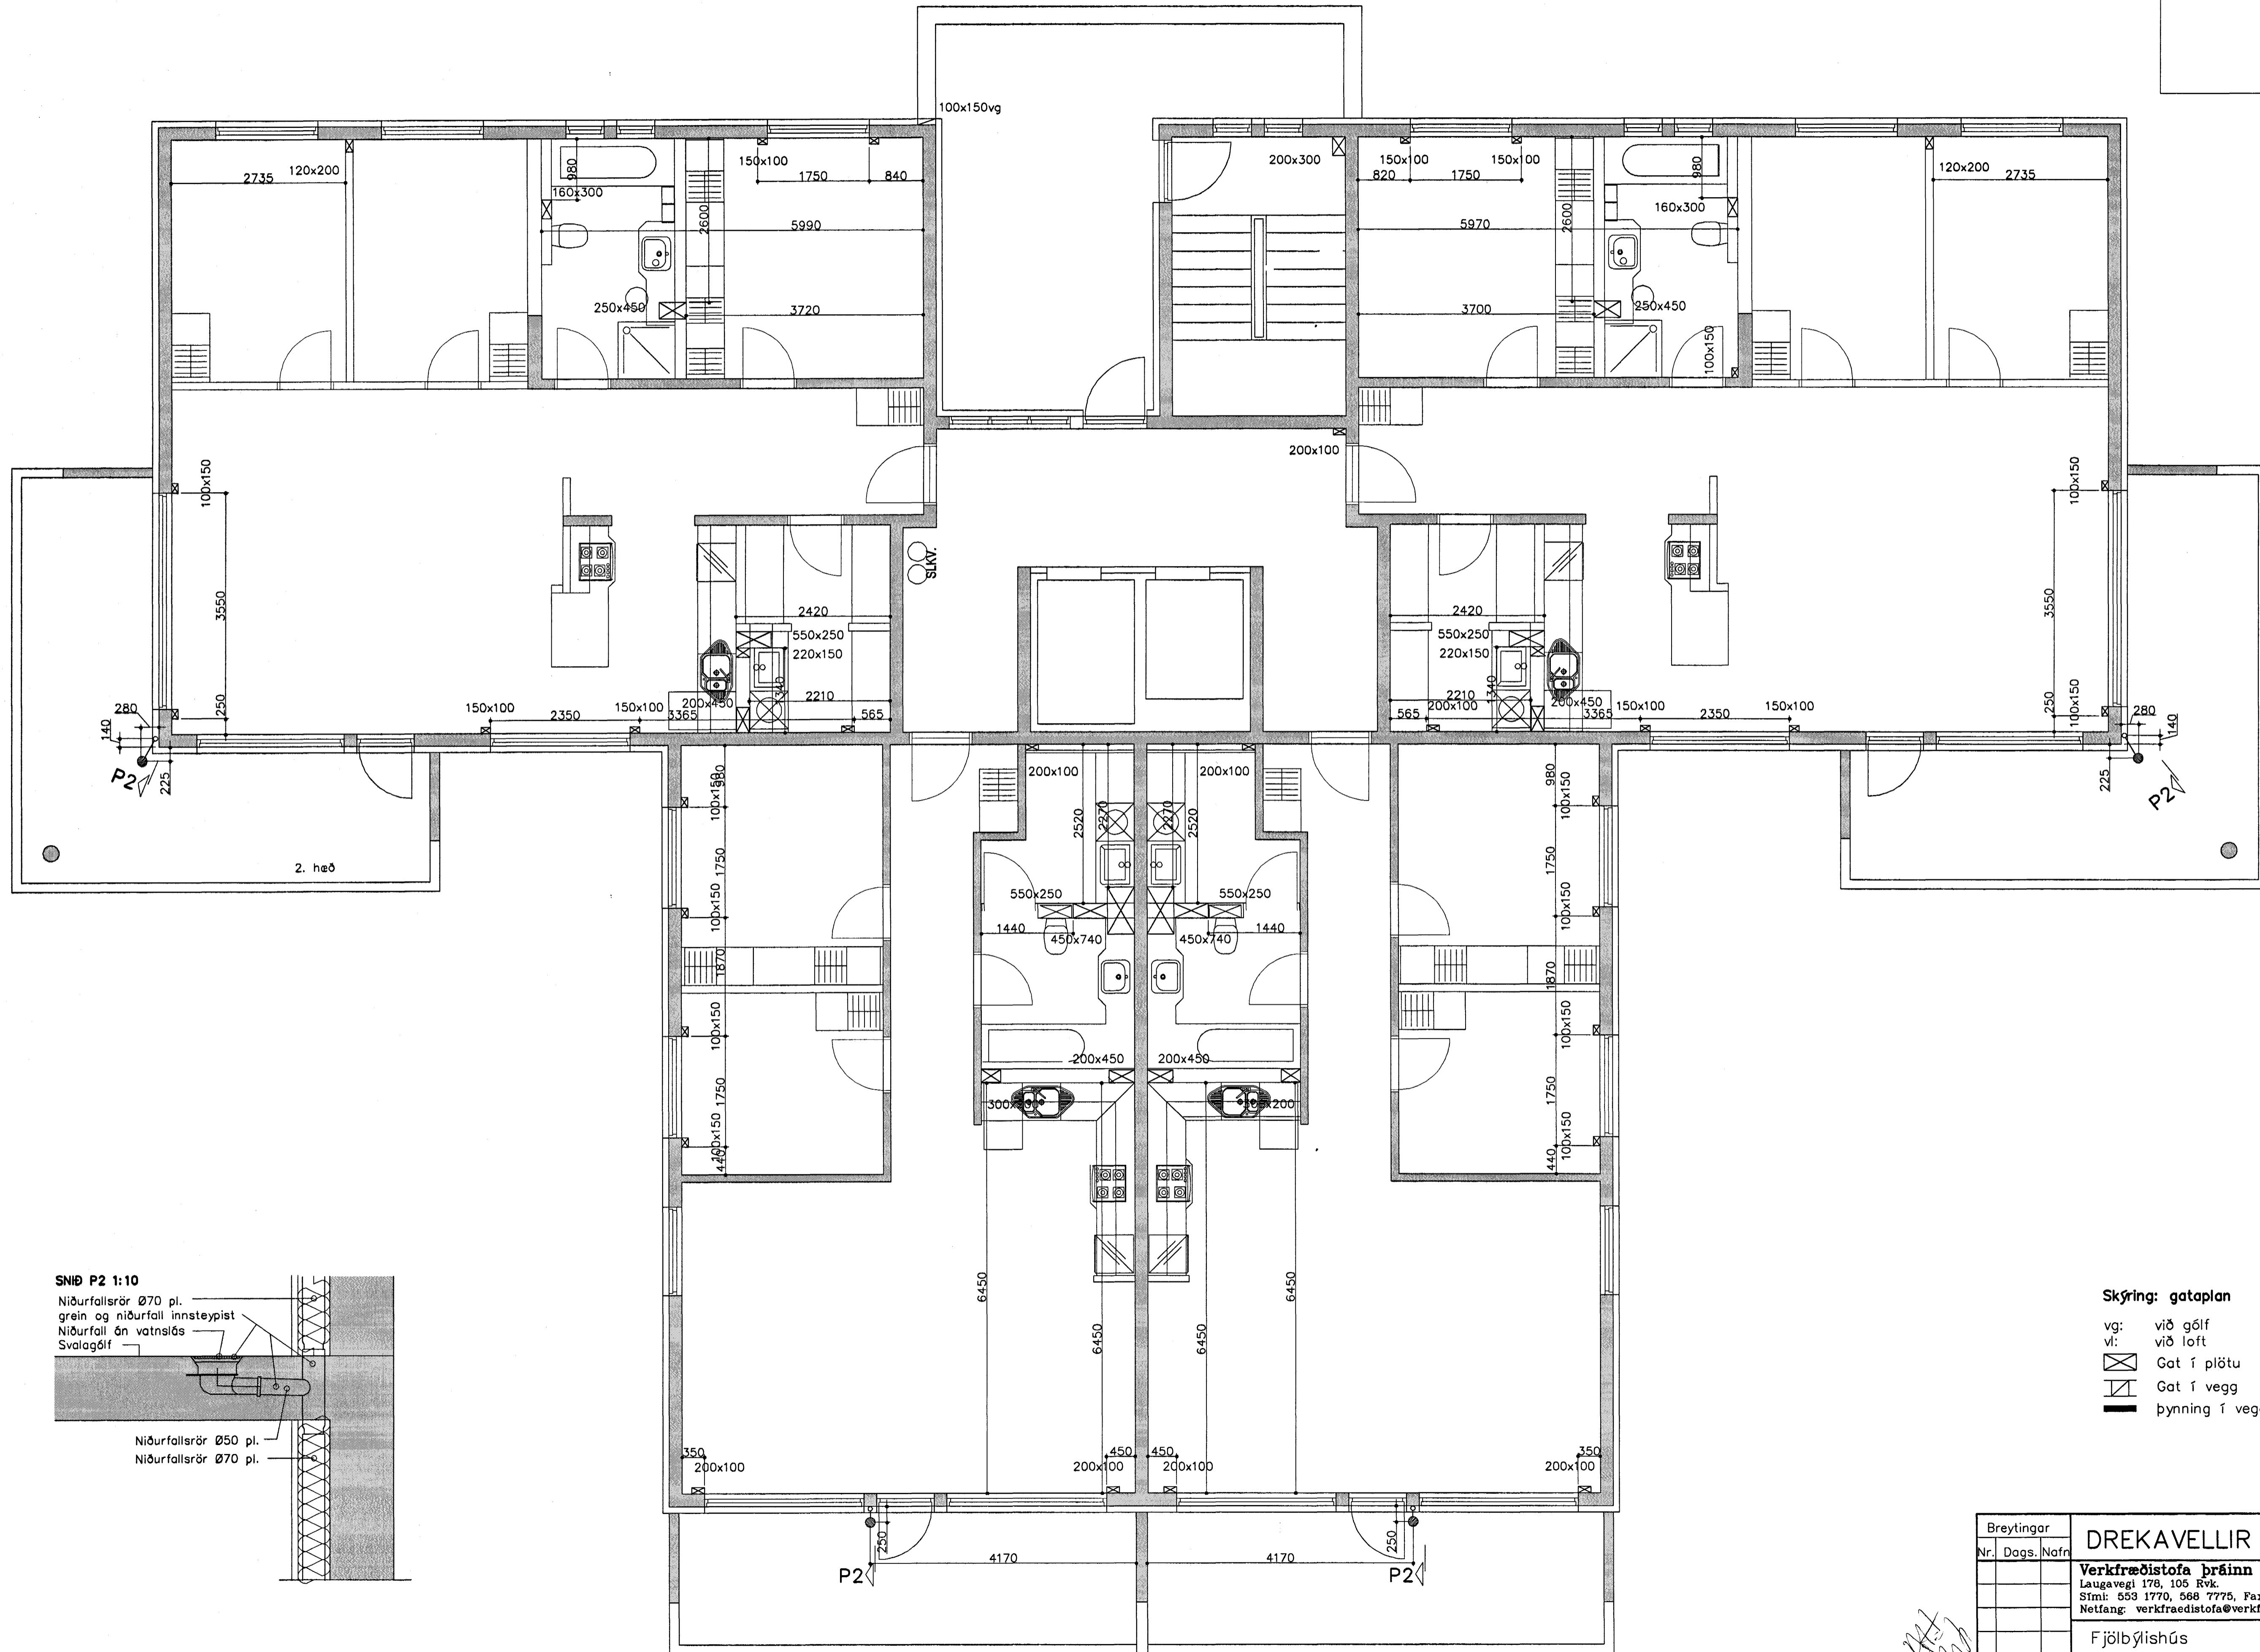

SNID P2 1:10

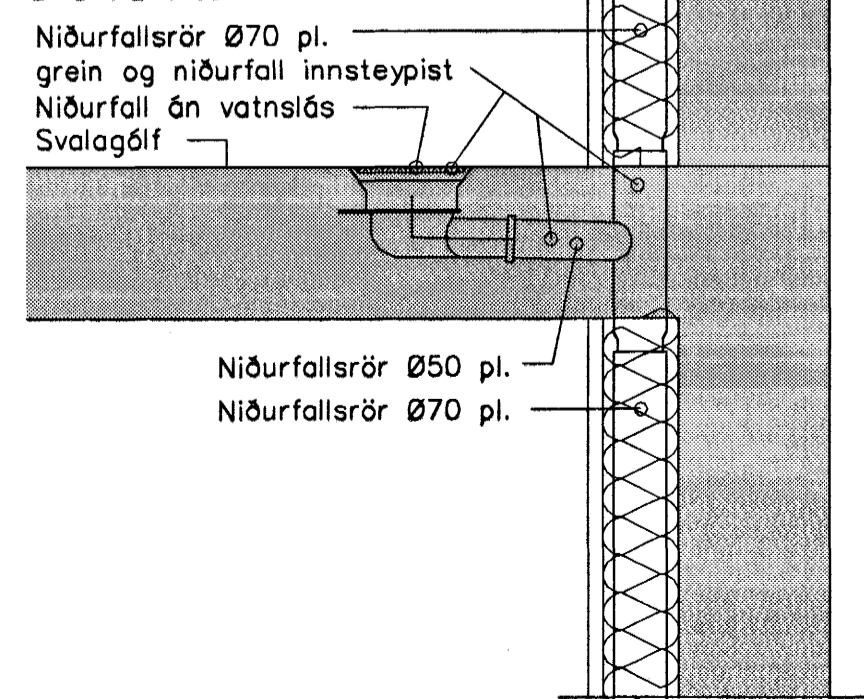

Skýring: gataplan

- vg: við gólf
- vl: við loft
- ⊗ Gat í plötu
- ⊠ Gat í vegg
- ▬ þynning í vegg

Sambýkkt þann

18 FEB. 2005

Byggingafulltrúinn í Hafnarfirði
F.h. Sigurbjartur Hallgrímsson

Breytingar	DREKAVELLIR 18 HF -	
Nr.	Dags.	Nafn
		Verkfræðistofa Þráinn & Benedikt
		Laugavegi 178, 105 Rvk.
		Sími: 568 7770, 568 7775, Fax: 568-7701
		Netfang: verkfrædistofa@verkfrædistofa.is
		Fjölbýlishús
		Gataplan f. pípul. og loftr.
		H.B.S. T.B.D. S.
		M: 1:50/10
		Nr. G201
		Dags. Des 04
		080149-3609