



GRUNNMYND 1.HÆÐ OG LOFT 1:50

20,55

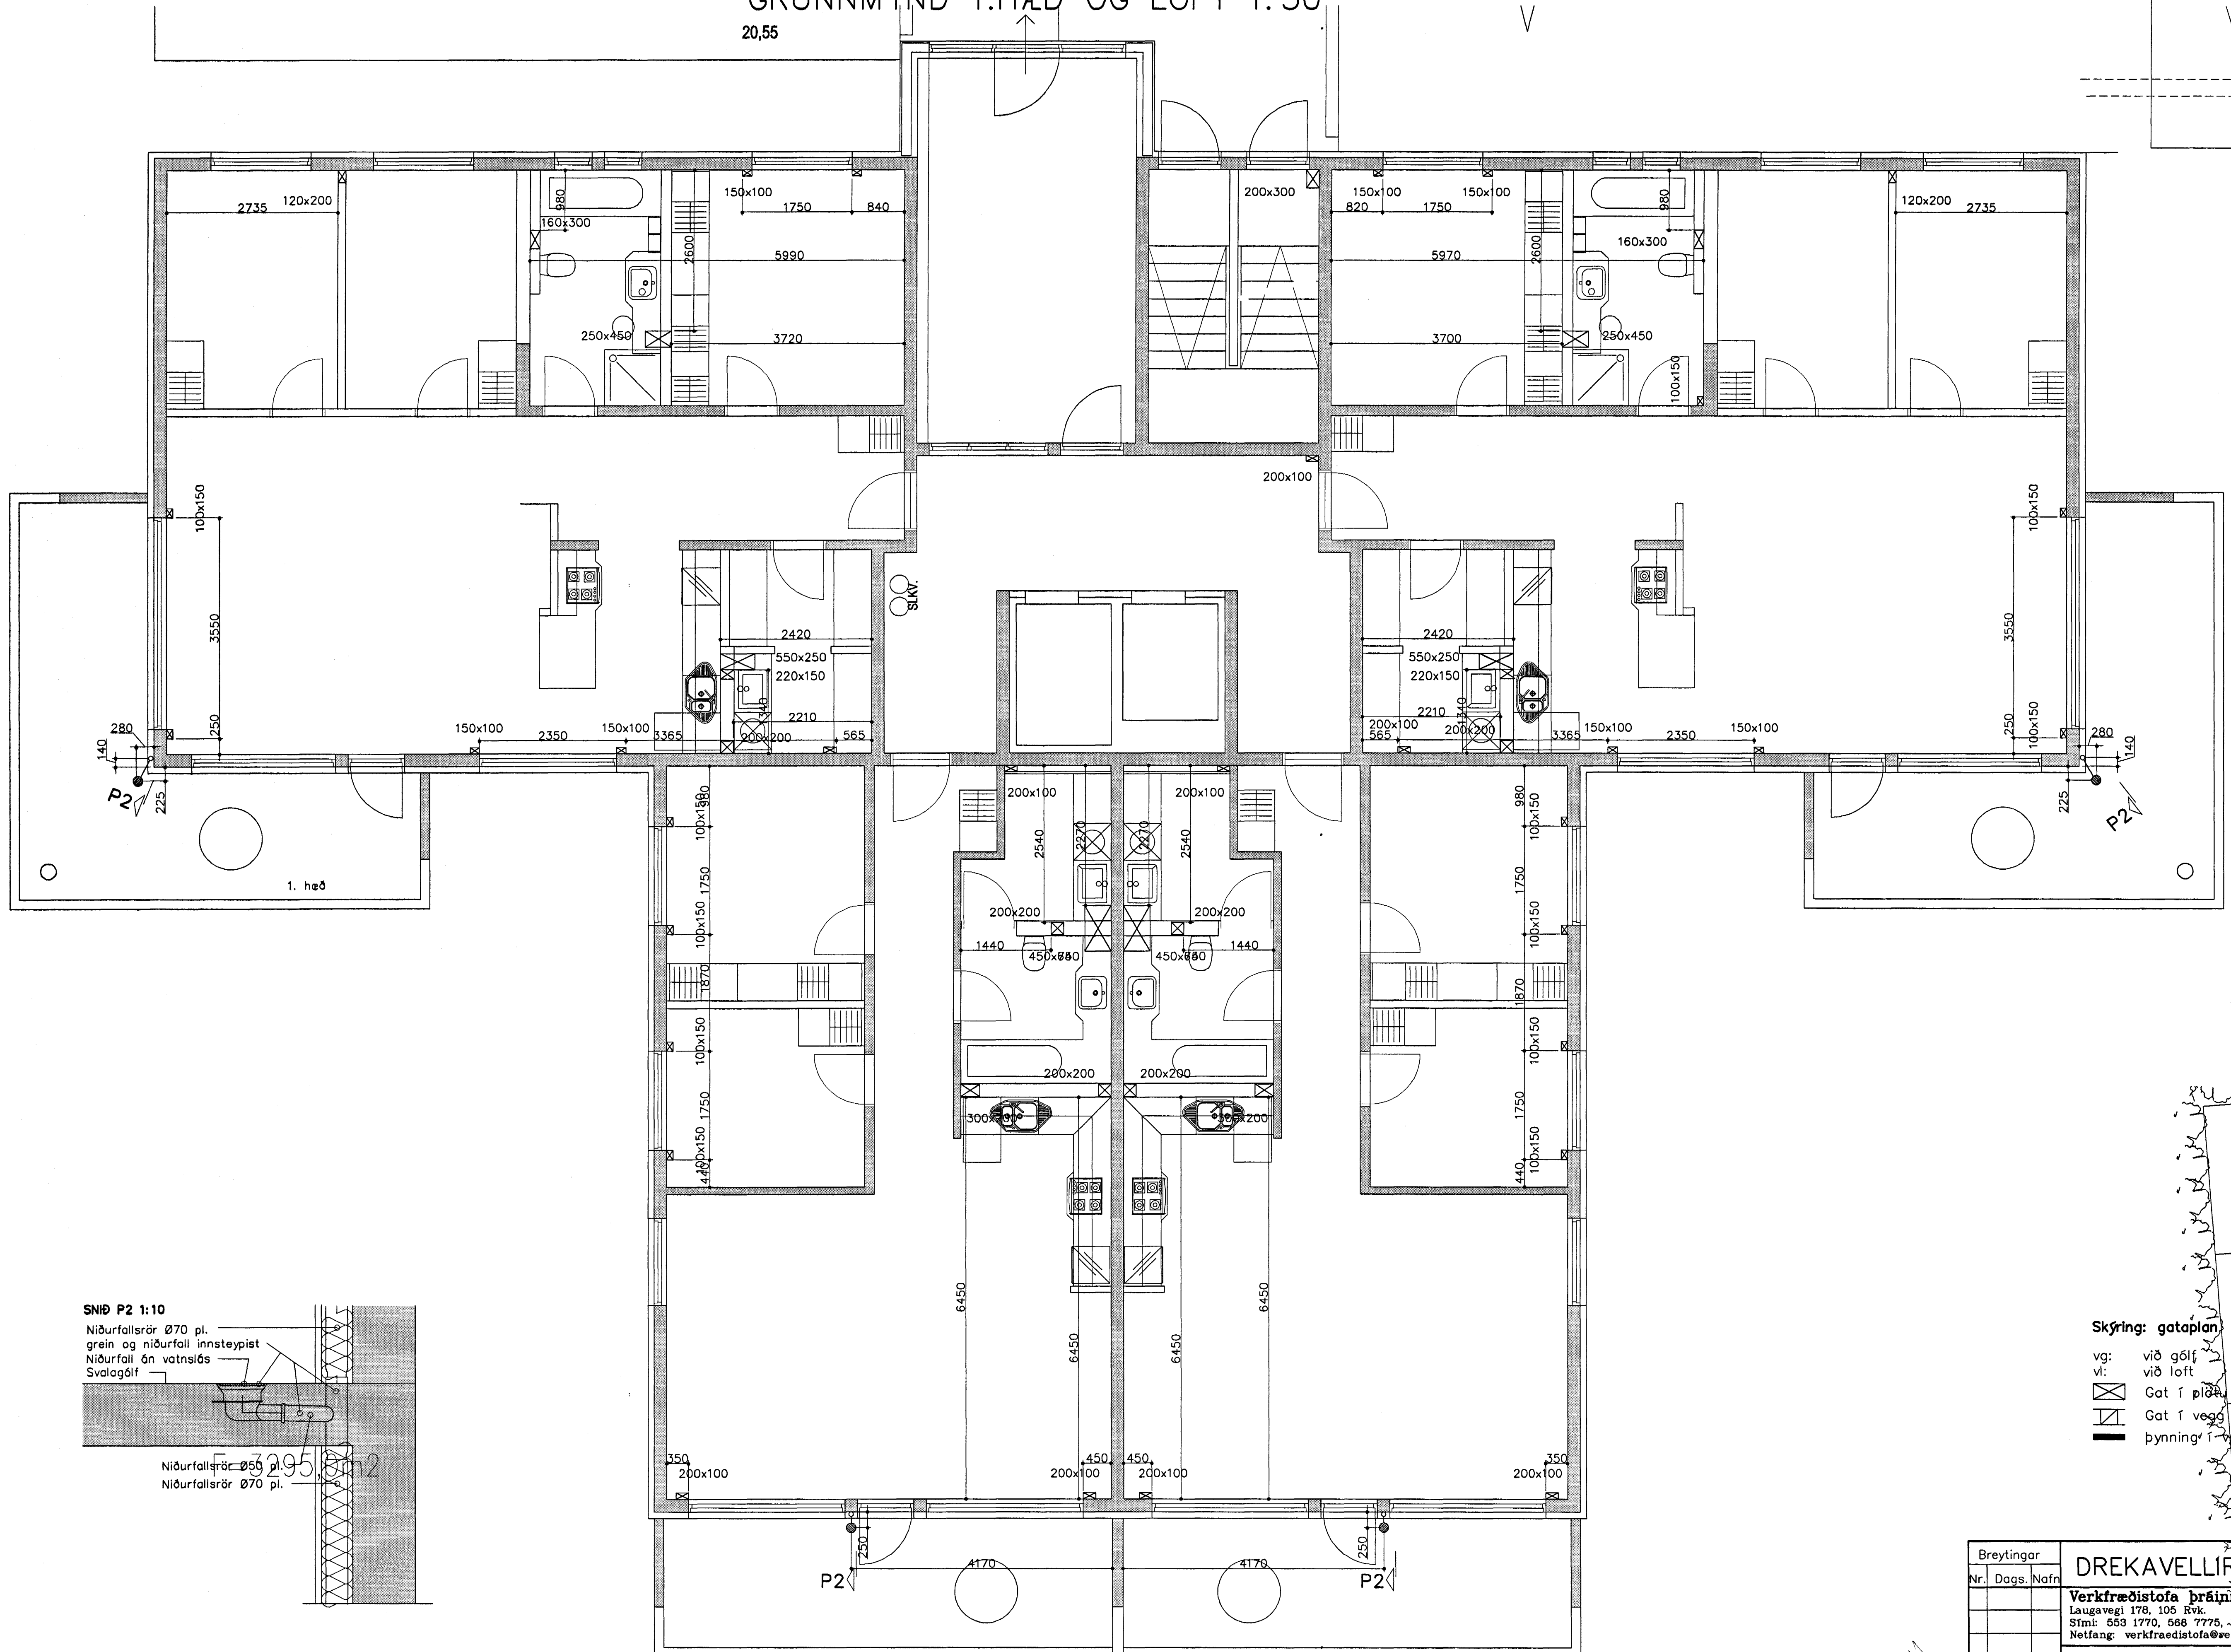

SNÍÐ P2 1:10

Niðurfallsrör Ø70 pl.
grein og niðurfall innsteypt
Niðurfall án vatnslás
Svalagólf

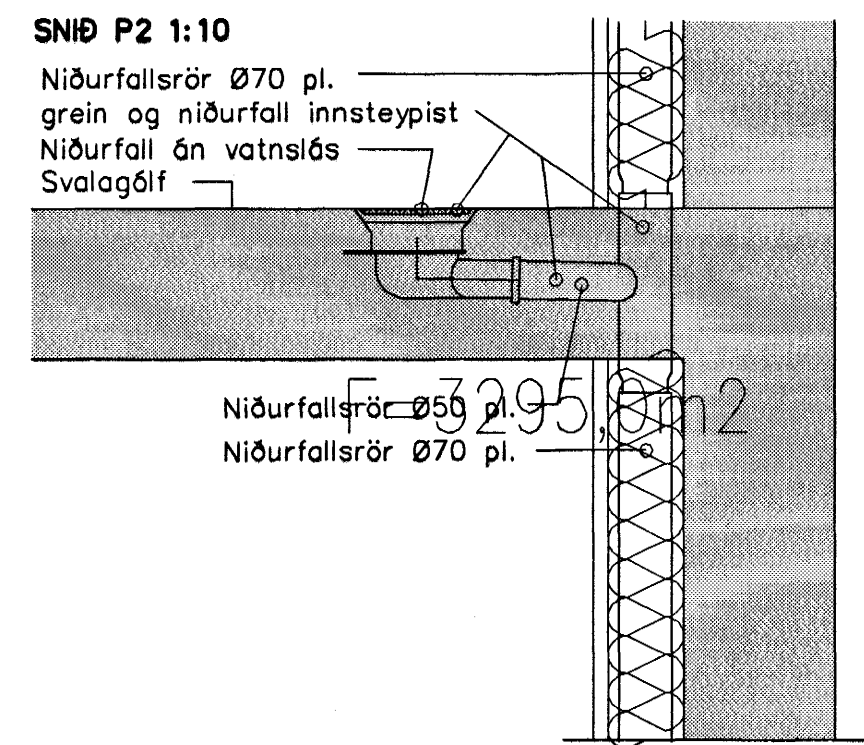

Skýring: gataplán

- vg: við gólf
- vi: við loft
- ⊗ Gat í plötu
- ⊠ Gat í vegg
- ▬ þynning í þegg

Samþykkt þann
18 FEB. 2005

Byggingafulltrúinn í Hafnarfirði
Eh. Sigurbjartur Halldórsson

Breytingar	DREKAVELLIR 18 HF -		H BS IT BD IS
Nr.	Dags.	Nafn	M 1:50/10
			Nr. C101
			Dags. Des 04
			080149-3608
			Fjölbýlishús
			Gataplán f. pípul. og loftr.

Handwritten signature/initials