



GRUNNMYND KJALLARA OG LOFT 1:50

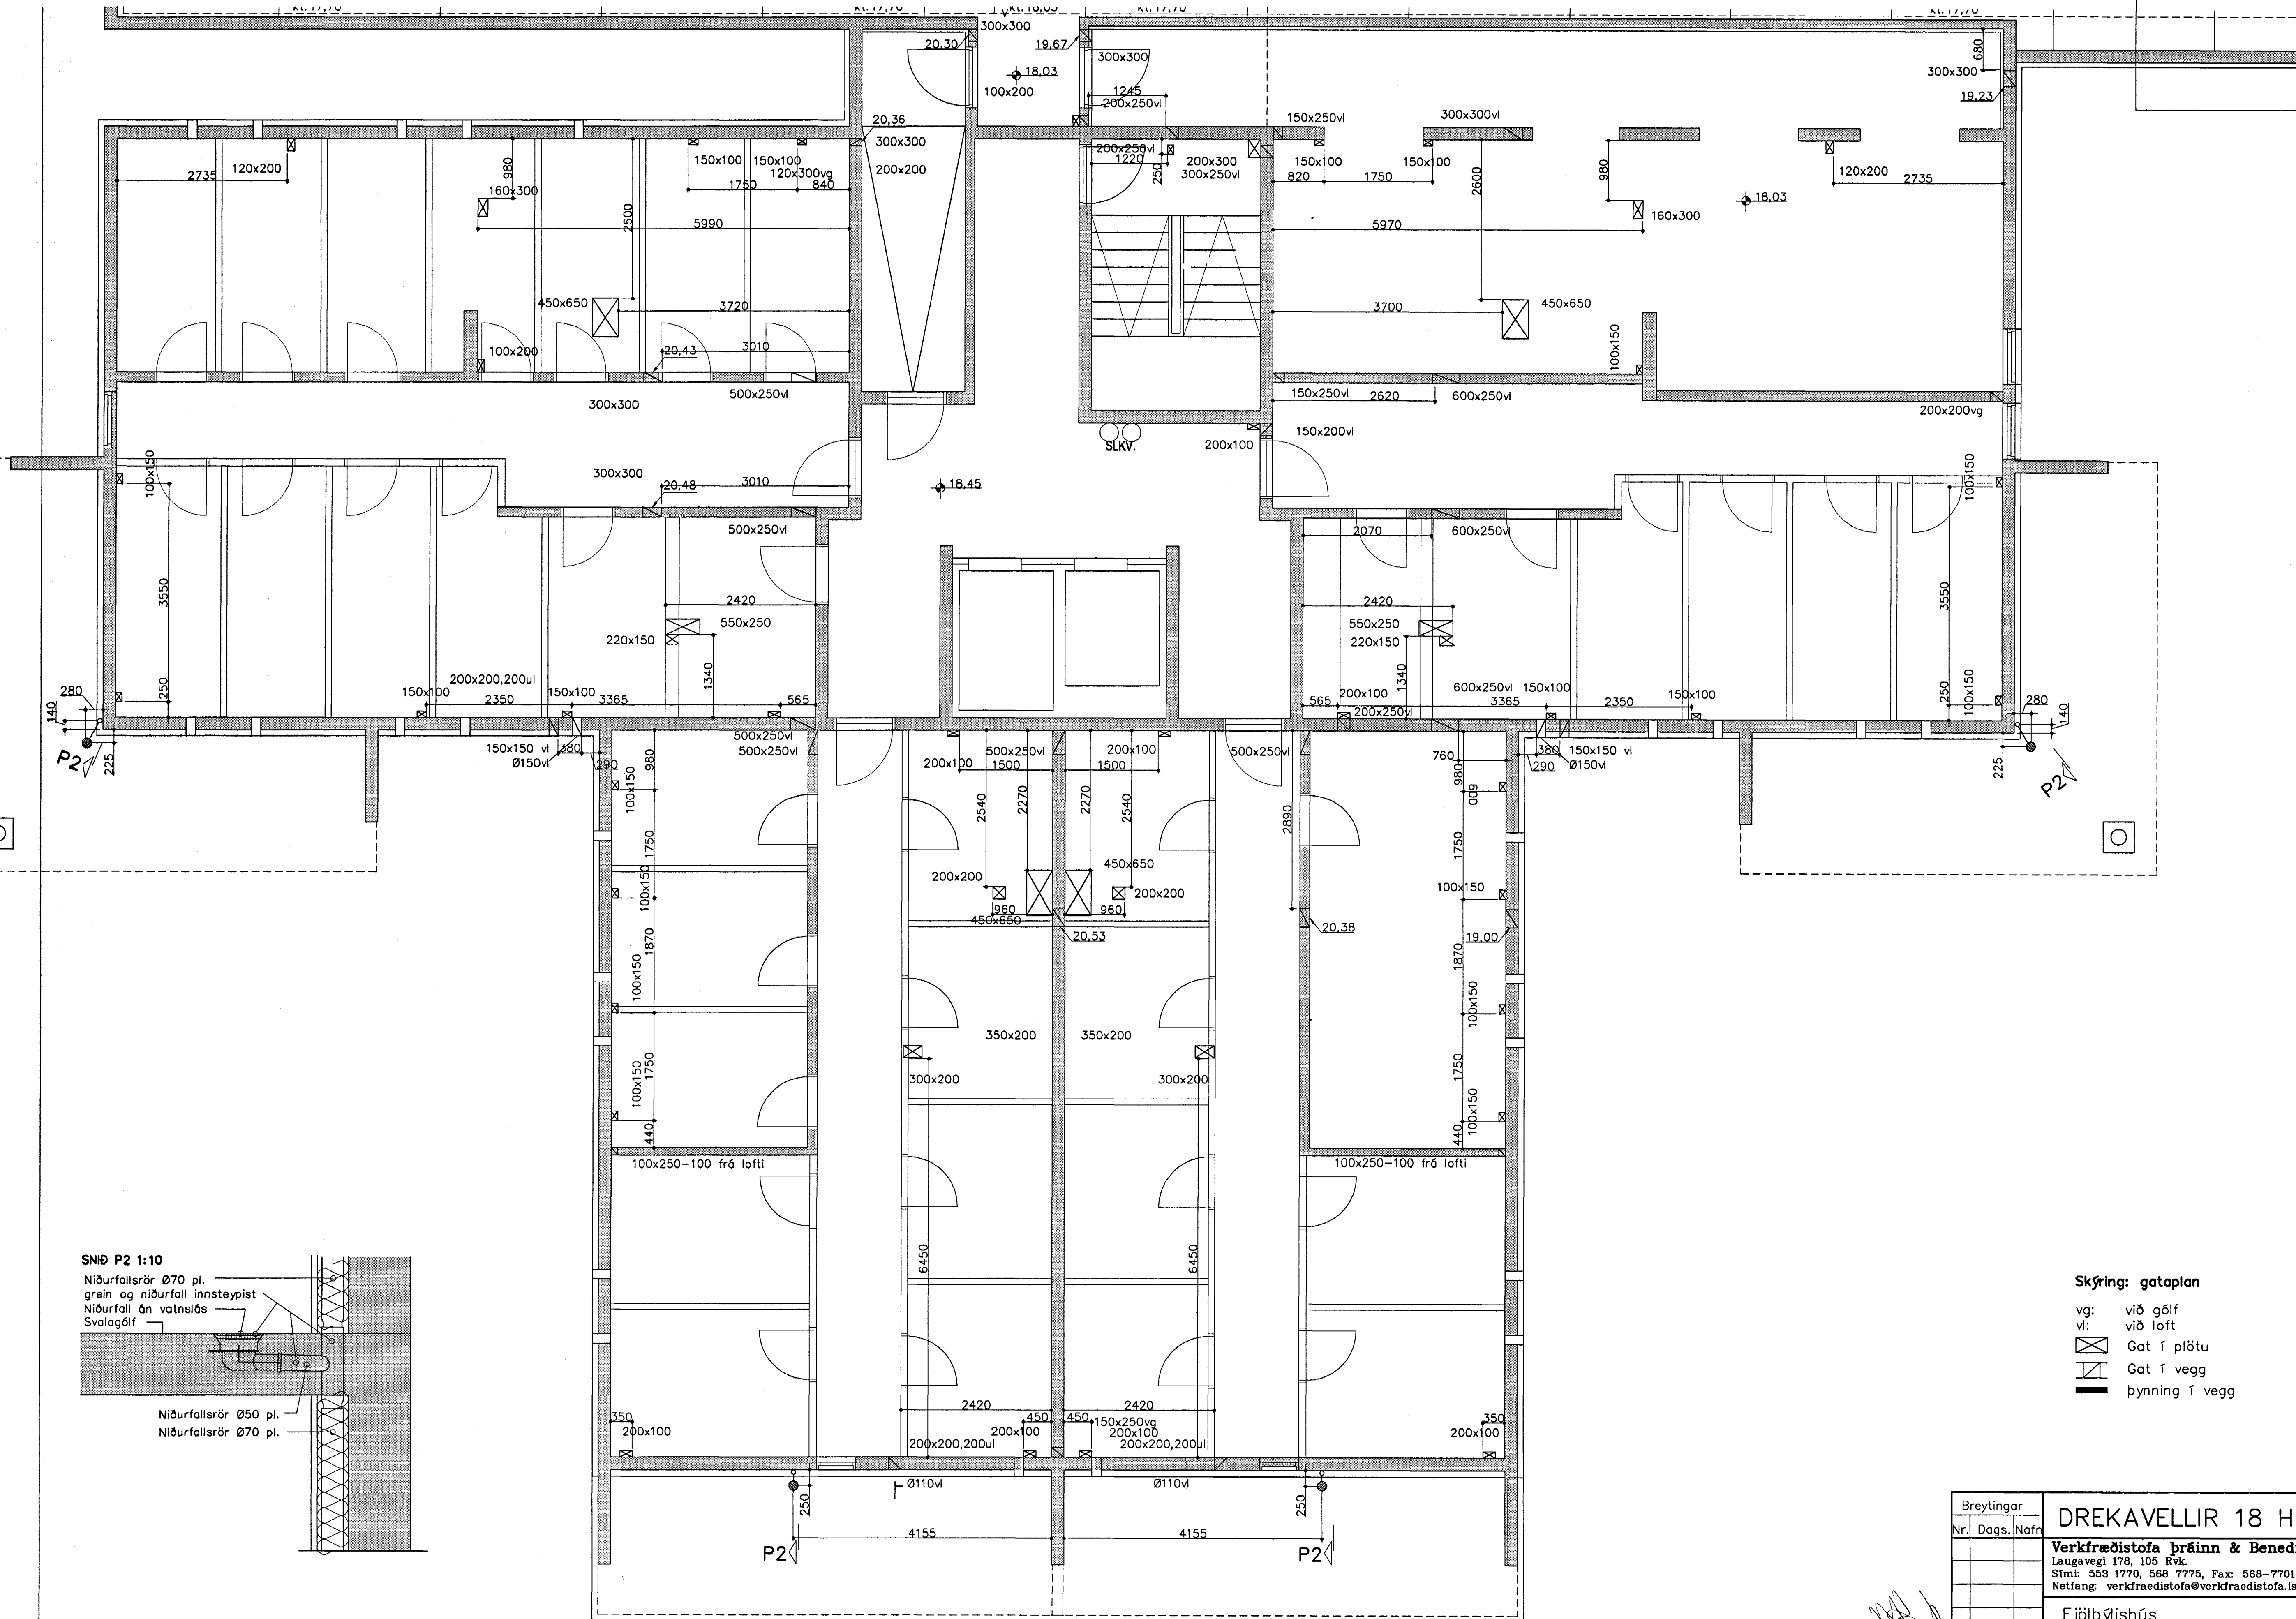

SNÍÐ P2 1:10

Niðurfallsrör $\varnothing 70$ pl.
grein og niðurfall innsteypt
Niðurfall án vatnslös
Svalagölf

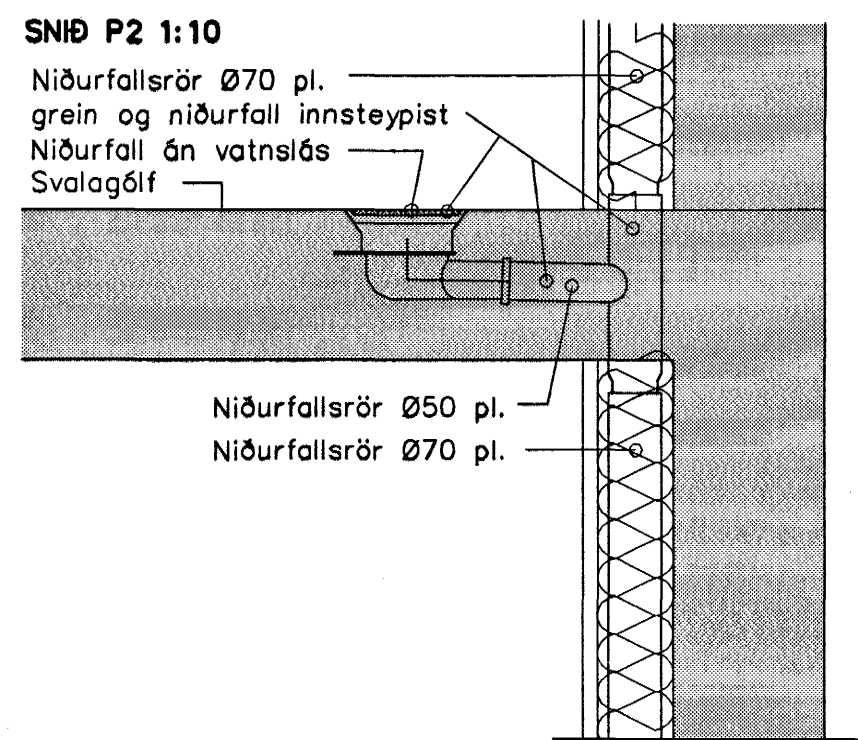

Niðurfallsrör $\varnothing 50$ pl.
Niðurfallsrör $\varnothing 70$ pl.

Skýring: gataplan

- vg: við gólf
- vi: við loft
- Gat í plötu
- Gat í vegg
- þynning í vegg

Sampykkt bann

18 FEB. 2005

Byggingafulltrúinn í Hafnarfirði
F.h. Sigurbjartur Halldórsson

Breytingar		DREKAVELLIR 18 HF -	H.B.S. T.B.D. S.
Nr.	Dags. Nafn		
		Verkfræðistofa Þráinn & Benedikt Laugaavegi 178, 105 Rvk. Sími: 553 1770, 568 7775, Fax: 568-7701 Netfang: verkfræðistofa@verkfræðistofa.is	M: 1:50 Nr. G001
		Fjölbýlishús	Dags. Des 04
		Gataplan f. pípul. og loftr.	080149-3809