


GRUNNMYND KJALLARA OG LOFT 1:50

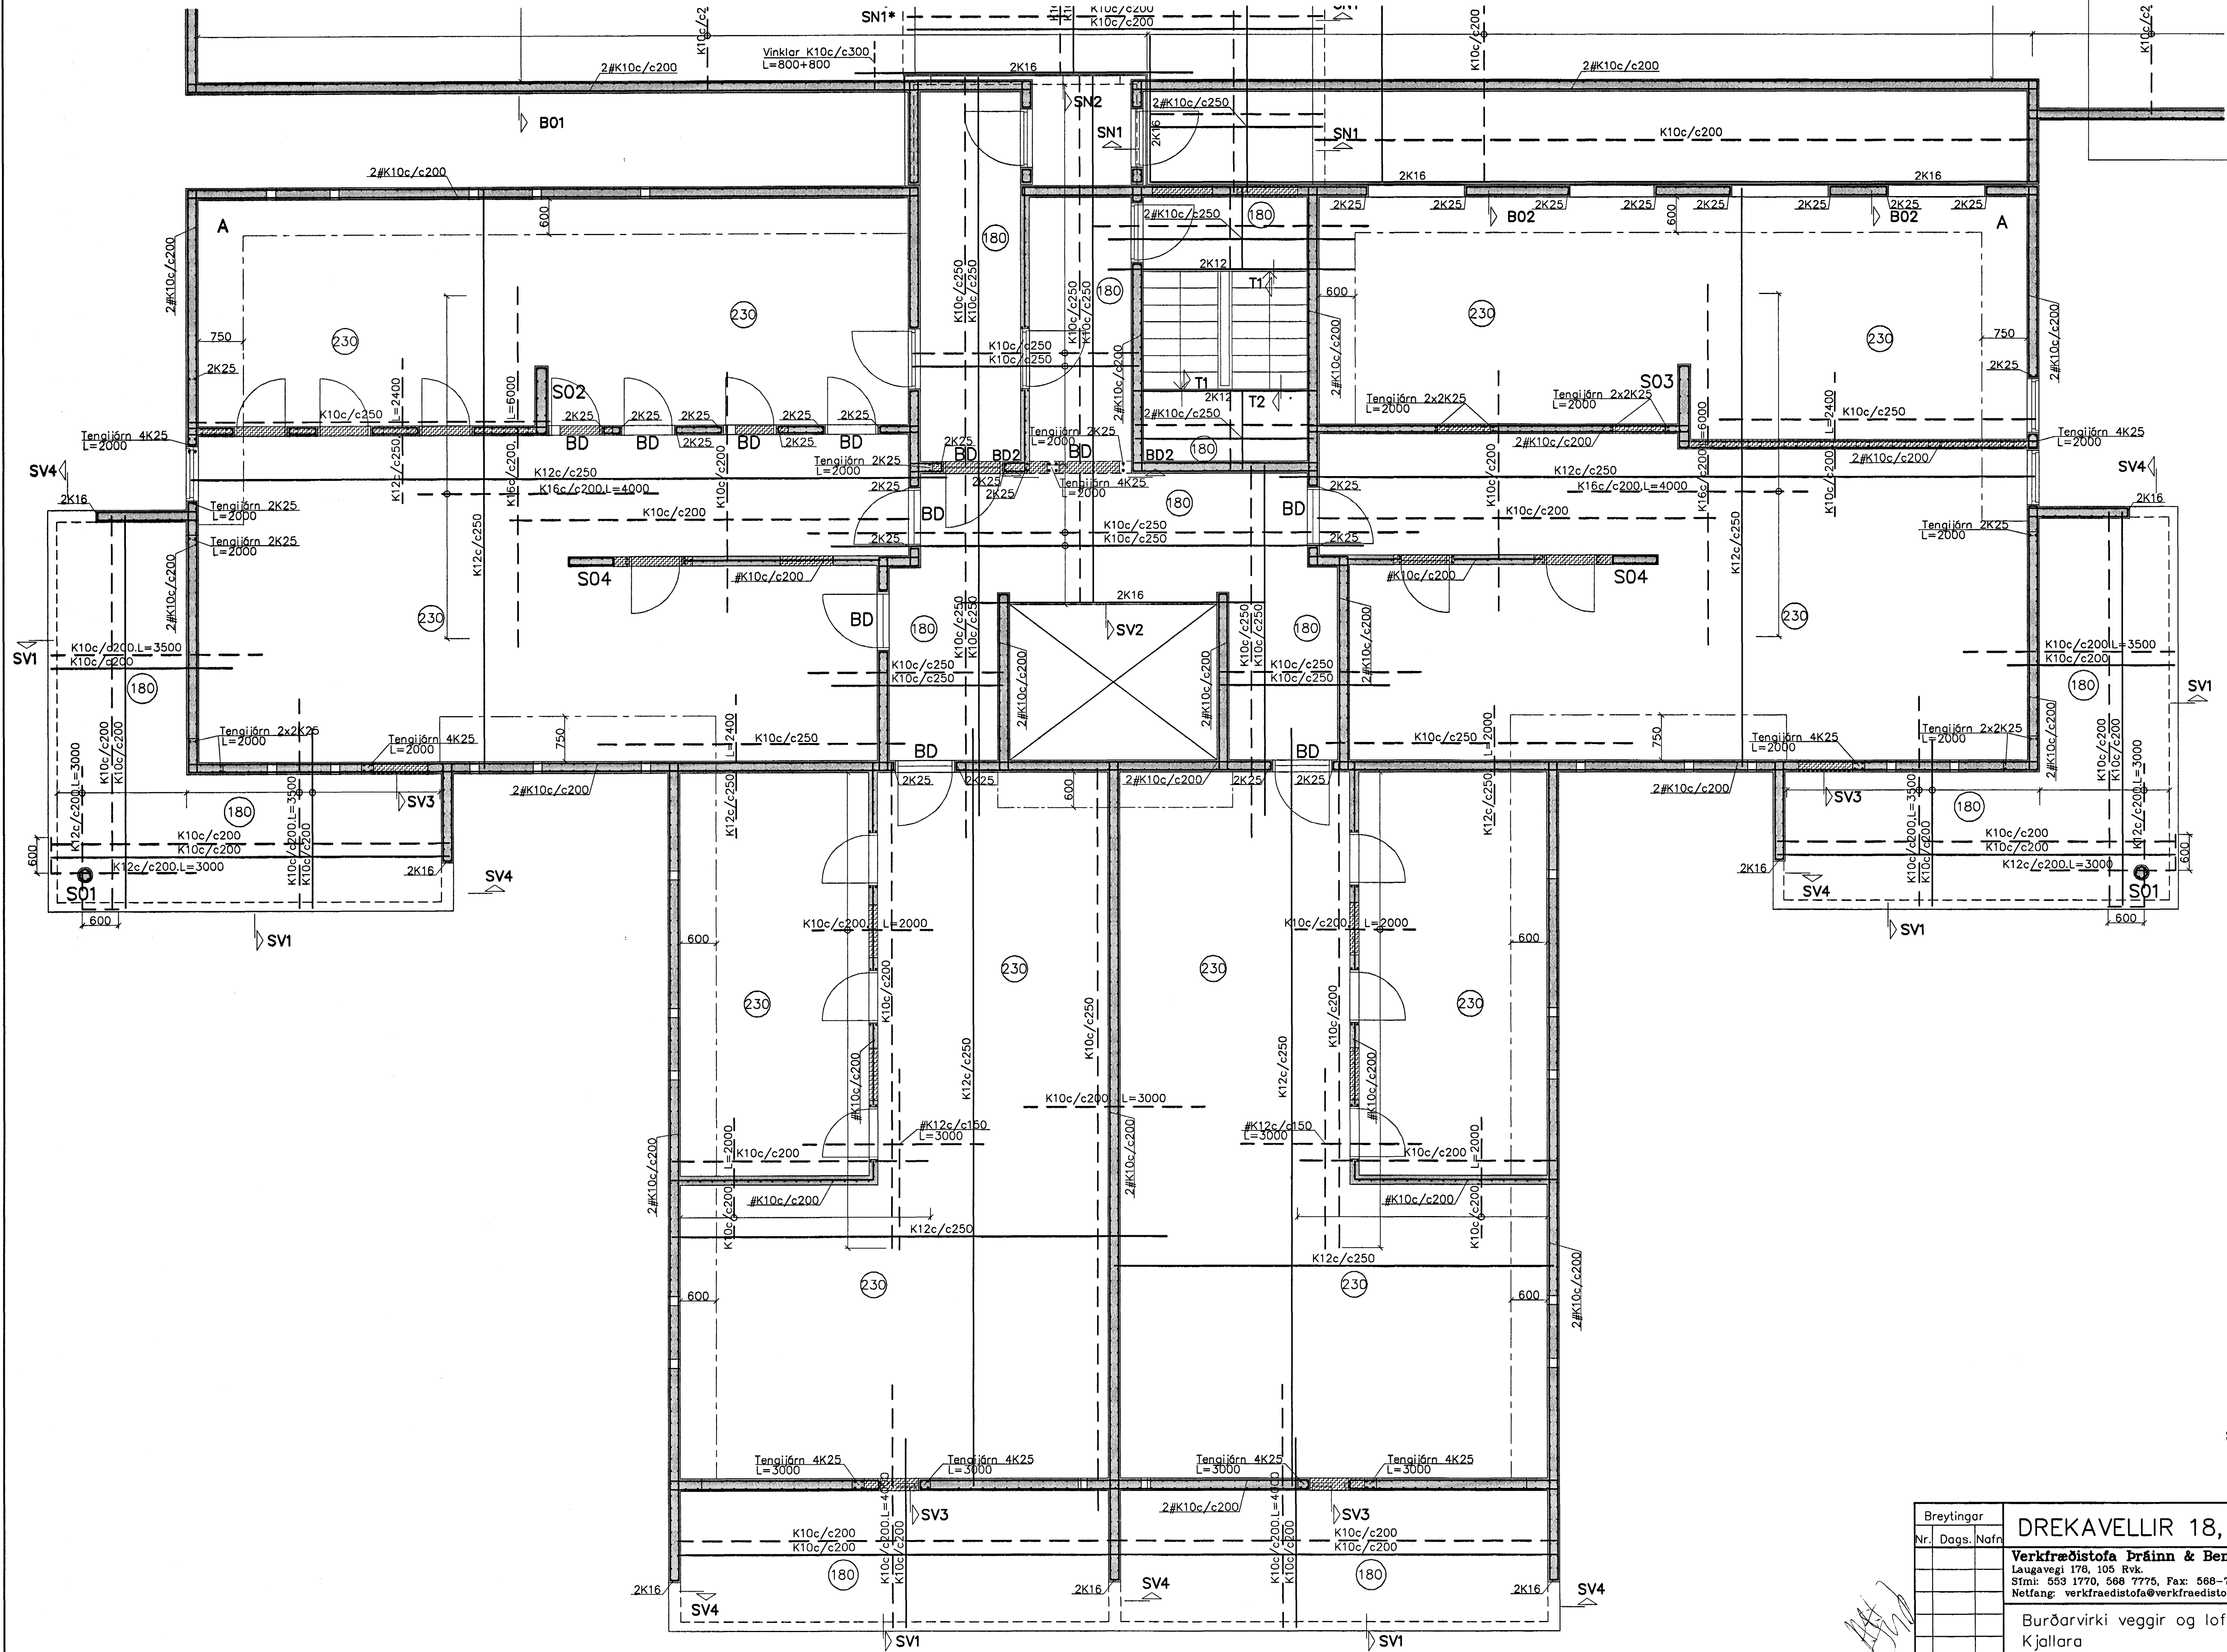

Samþykkt þann  
18 FEB. 2005  
Byggingafulltrúinn í Hafnarfirði  
F.h. Sigurbjartur Halldórsson

Breytingar	Nr.	Dags.	Nafn

**DREKAVELLIR 18, HAFNARF.**

**Verkfræðistofa Þráinn & Benedikt**  
Laugavegi 178, 105 Rvk  
Sími: 553 1770, 558 7775, Fax: 568-7701  
Netfang: verkfræðistofa@verkfræðistofa.is

Burðarvirki veggir og loft  
Kjallara

H.B.K. | T.H.S. | S.  
M. 1:50  
Nr. **BK01**  
Dags. nfu. '04  
090638-4839