


GRUNNMYND 2.HÆÐAR OG LOFT 1:50

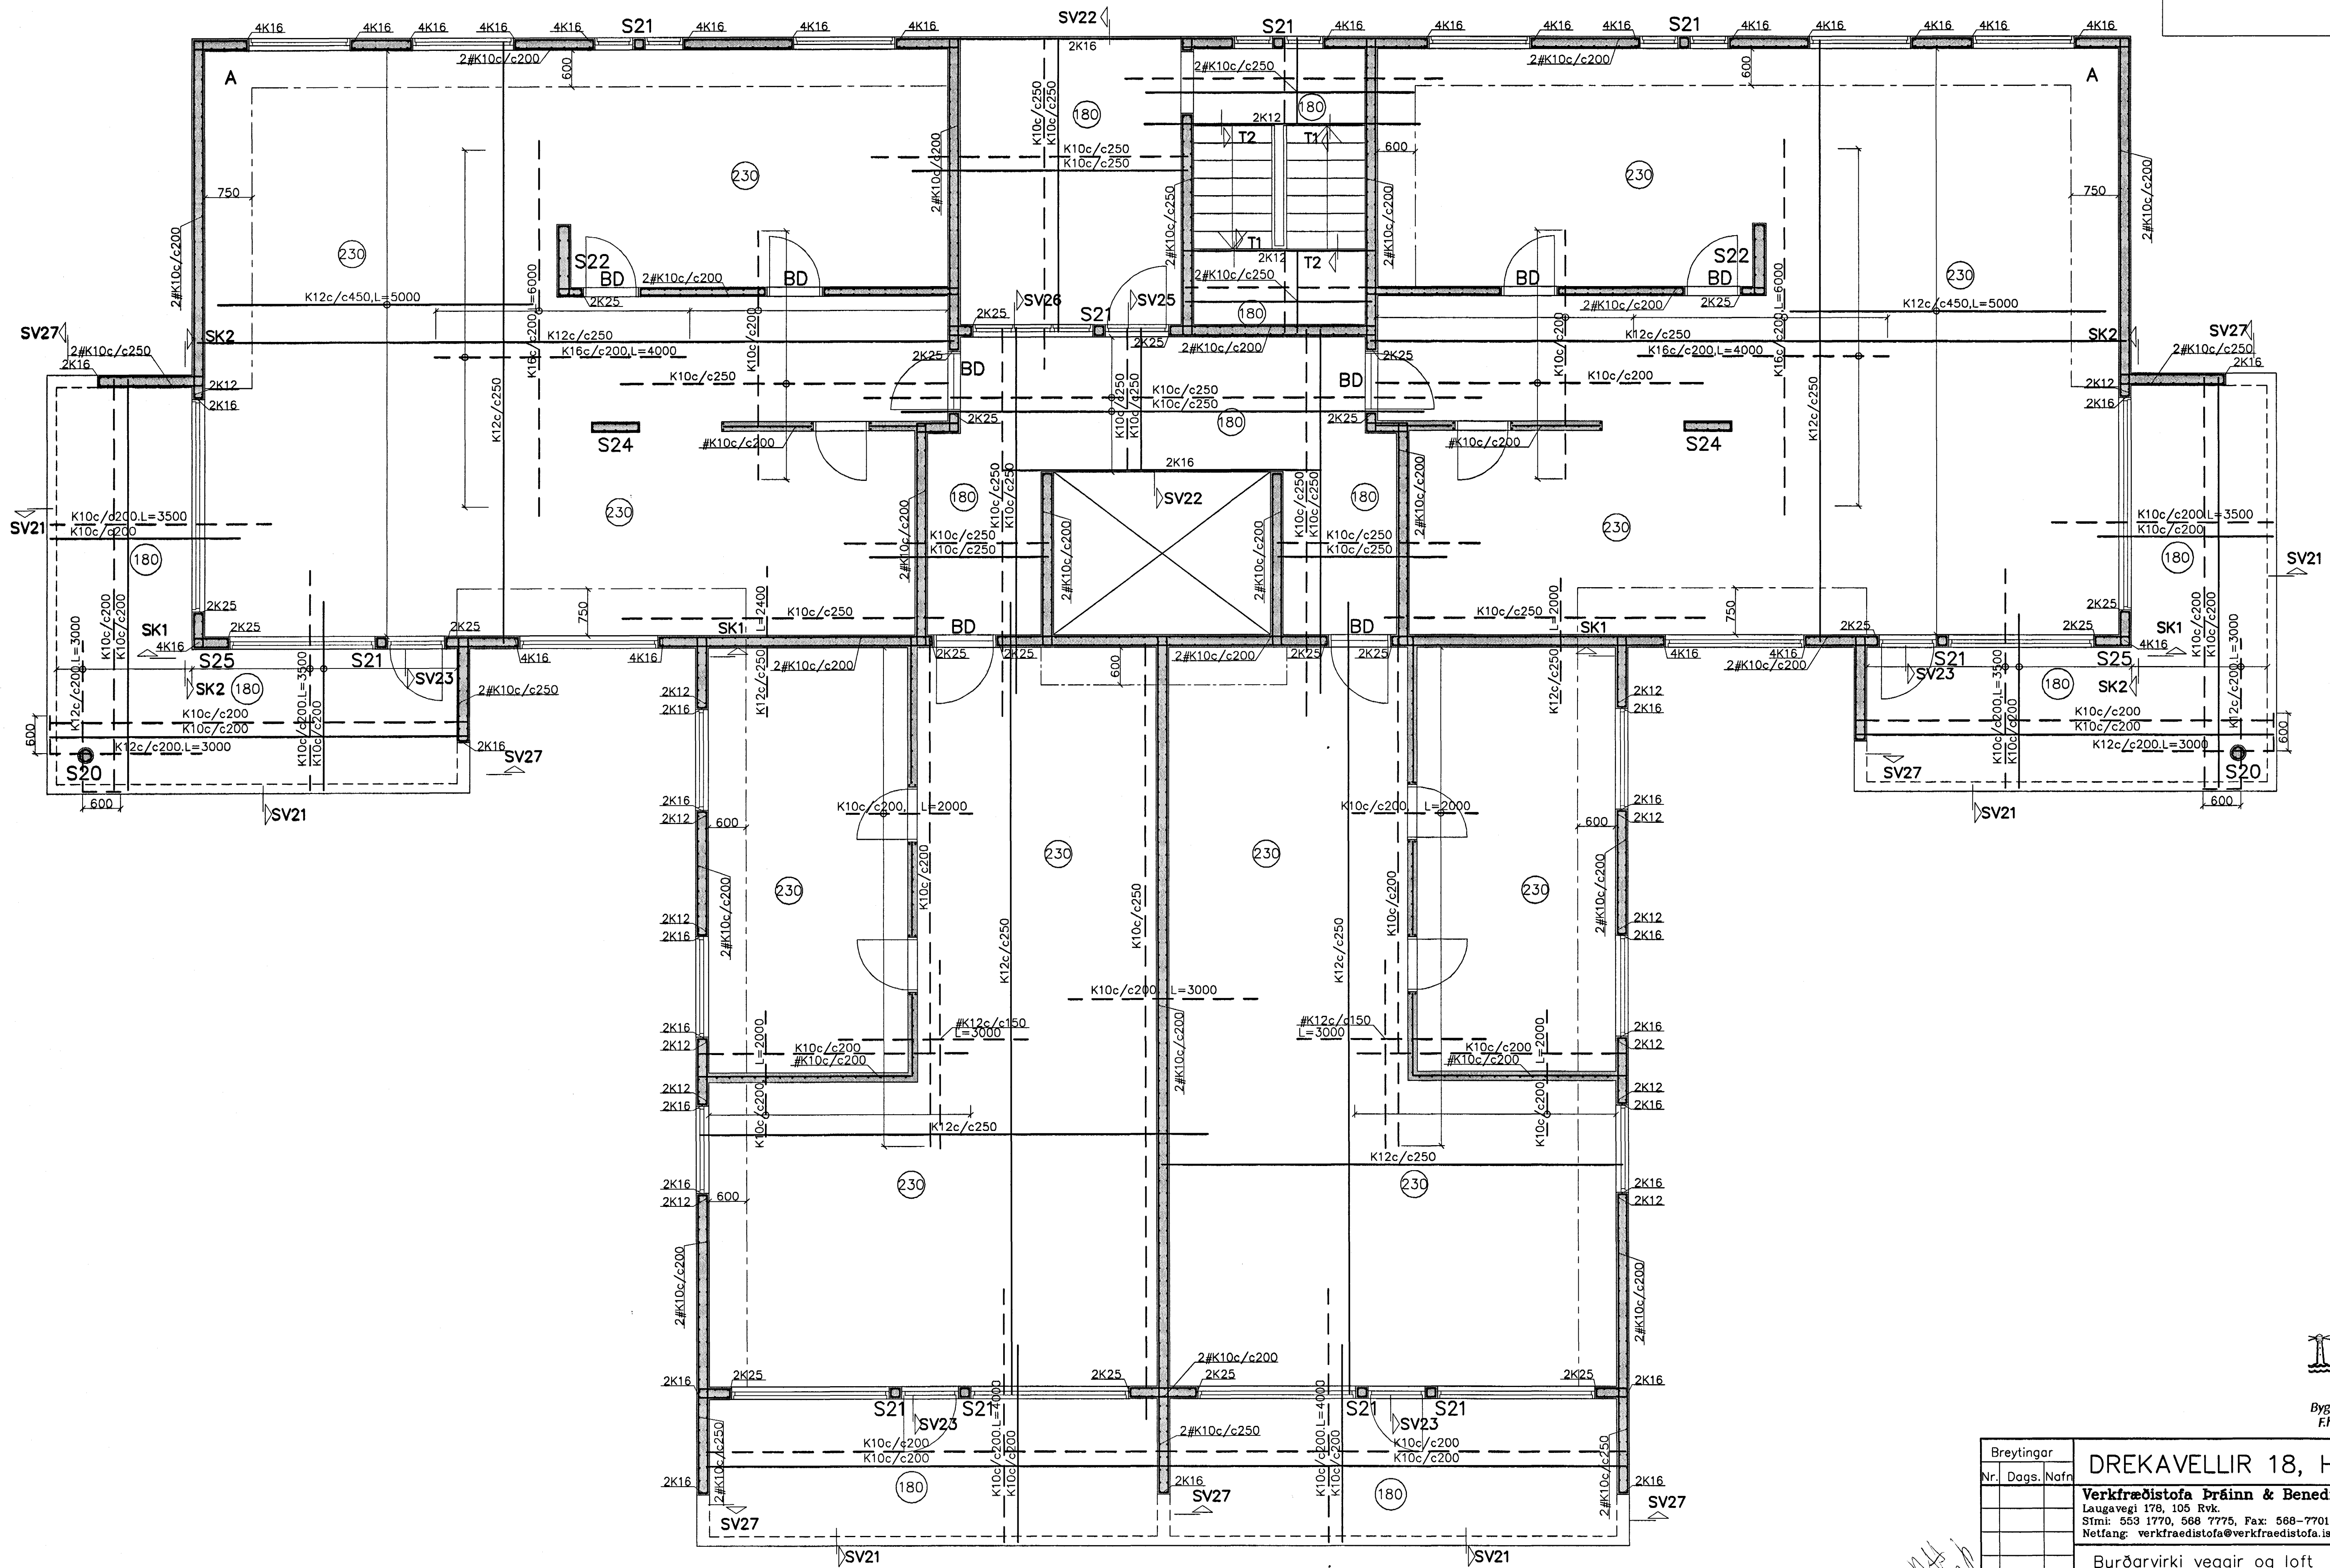

Sampykkt þann
18 FEB. 2005

Byggingafrulltrúinn í Hafnarf. ö.
Fh. Sigurbjartur Ha. Jónsson

Breytingar		DREKAVELLIR 18, HAFNARF.	H.Þ.R. T.Þ.S. S.
Nr.	Dags. Nafn		
		Verkfræðistofa Þráinn & Benedikt Laugavegi 178, 105 Rvk. Sími: 553 1770, 568 7775, Fax: 568-7701 Netfang: verkfræðistofa@verkfræðistofa.is	Nr. B201
		Burðarvirki veggir og loft 2.-4. hæðar	Dags. nýu. 04 090838-4838