S10 1:20

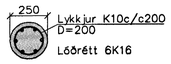

S11 1:20

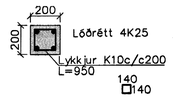

S12 1:20

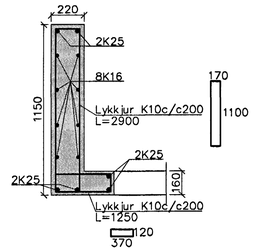

S13 1:20

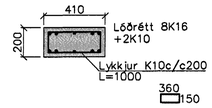

S14 1:20

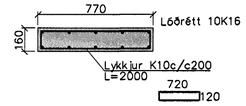

S15 1:20

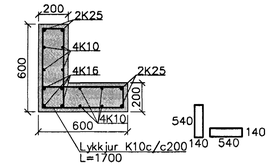

SV11 1:20

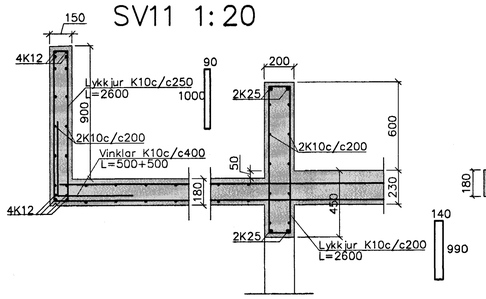

SV12 1:20

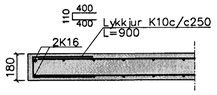

SV13 1:20

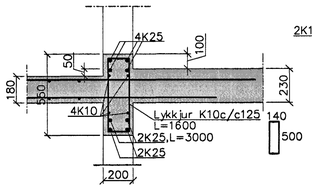

SV14 1:20

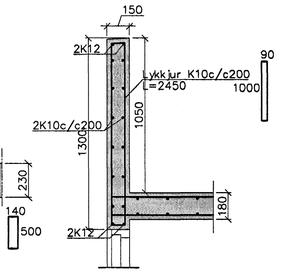

Snið T1 1:20

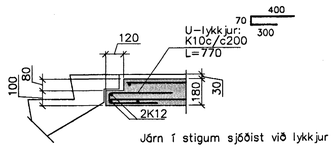

Snið T2 1:20

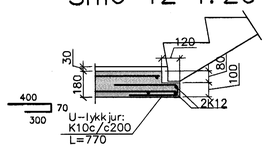

Hæðaskil 1:20

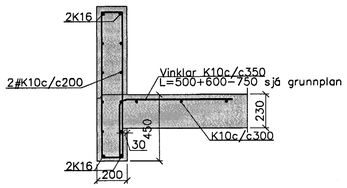

SV15 1:20

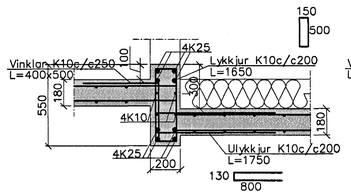

SV16 1:20

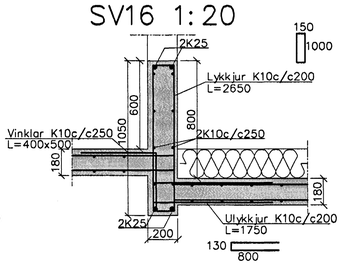

SV17 1:20

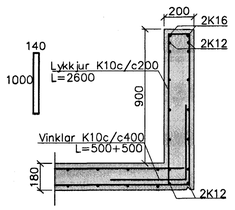

BD 1:20

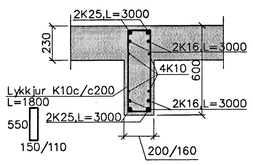

Steypa S250.
Sement > 300 kg/m³, vatnssementstala (v/s) <0.55,
loftinnihald 5–6%, sigmál 80–100mm.
Steypa og steypustyrktarstál KS40 skv. ÍST–14/DS–411.

Steypuhula á járnum:	veggir úti	30mm
	veggir inni	20mm
	plötur úti	30mm
	plötur inni	15mm
	bitar	25mm

Meðfram dyrum, gluggum og opum komi 2K16, er nái minnst 800mm. út fyrir brúnir opa nema annars sé getið.
A: merkir 2#K10c/c500, L=1500mm, í efri og neðri brún plötu.
Hönnun og framkvæmd verksins skal vera í samræmi við gildandi staðla og reglugerðir.

Samþykkt þann
18 FEB. 2005
Byggingafulltrúinn í Hafnarfirði
F.h. Sigurbjartur Halldórsson

Breytingar			
Nr.	Dags.	Nafn	

DREKAVELLIR 18, HAFNARF.

Verkfræðistofa Þráinn & Benedikt
Laugavegi 178, 105 Rvk.
Sími: 553 1770, 568 7775, Fax: 568-7701
Netfang: verkfraedistofa@verkfraedistofa.is

Burðarvirki veggir og loft
1.Hæðar

H ÞK	T HS	S
M 1:20	
Nr. B102	
Dags. nóv.'04	
090638-4839	