


Ath. öll mál miðast við utanmál burðargrindar límrés.
sökkull er inndreginn um 10mm á öllum hlíðum

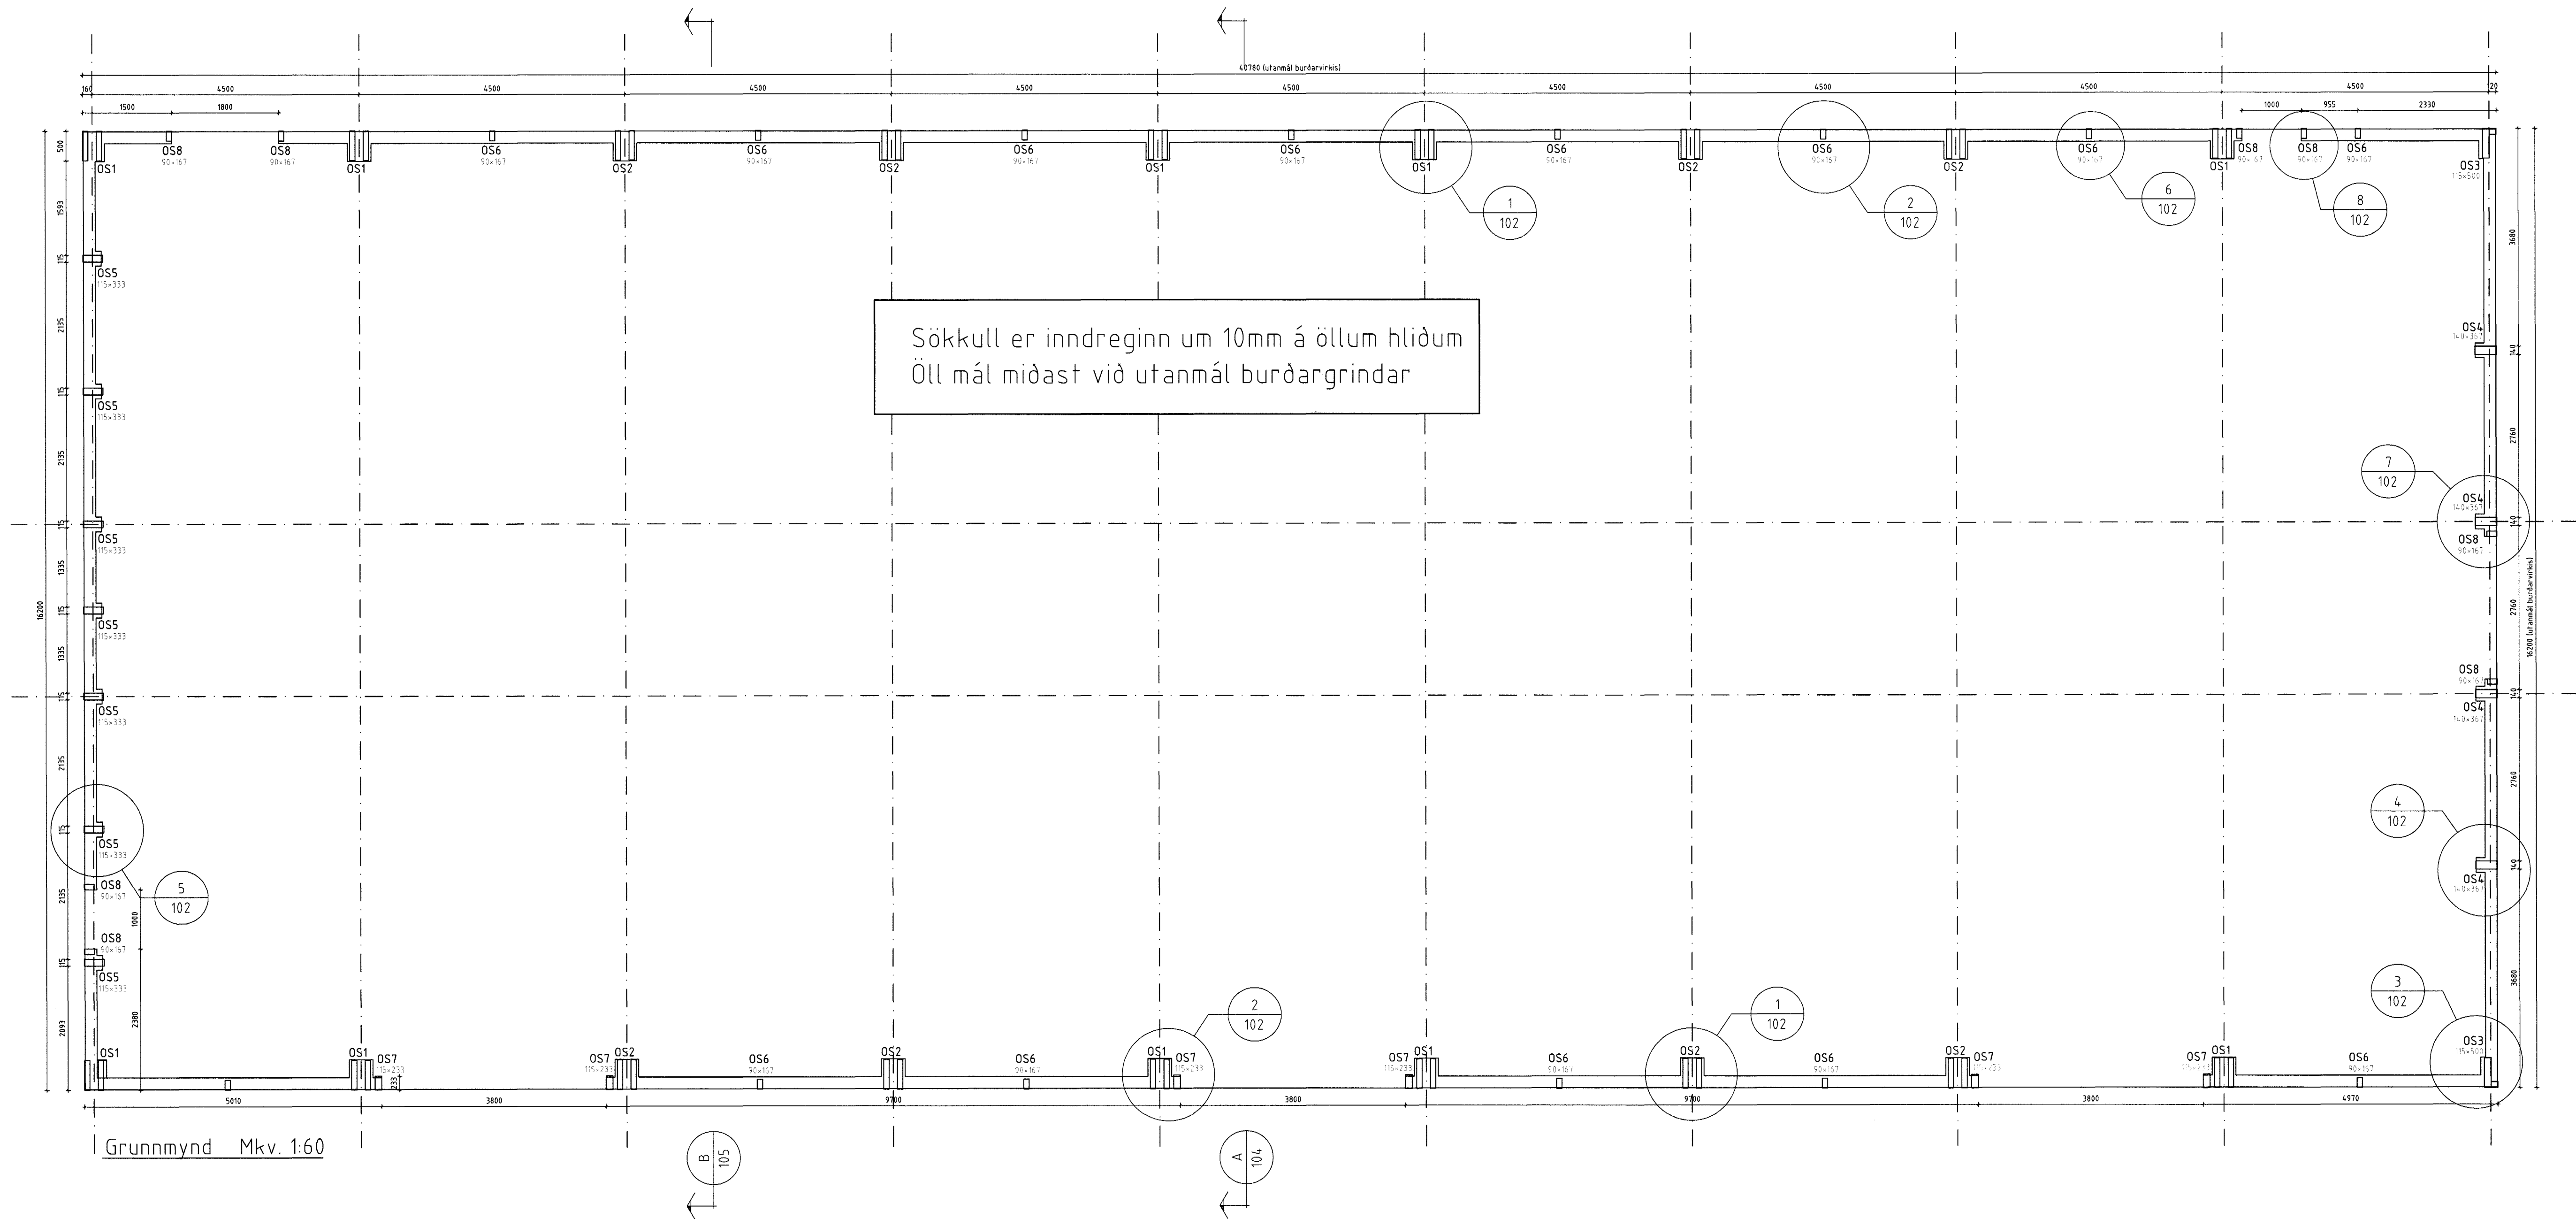

Samþykkt þann
17 FEB. 2005
Byggingafrúnn / Hafnarfirði
E.h. Sigurbjartur Hallgrímsson

ALMENNT

Hæðir eru í m í staðbundnu hæðarkerfi

- 0.00 Táknar hæð í snidmynd
- 0.00 Táknar hæð á plötu í grunnmynd
- Járnstærðir eru í mm
- Timburstærðir eru í mm
- Öll ónefnd mál eru í mm

ÁLAGSFORSENDUR

- Leyft álag á grunn..... - MN/m²
- Snjóálag..... 1.26 x KN/m²
- Vindálag..... 1.80 x C_s KN/m²
- Notálag..... - KN/m²

TRÉVIRKI OG STÁLFASTINGAR

Límré skal vera í gæðaflokki L40 (GL32)
Límflokkur U (valtsheili)
Aðrir burðarvirðir skulu ekki vera lakari en K18 samkvæmt ÍST/DS413
Stálgeði í sérsmíðuðum festingum er S235 skv. DS/EN10025
Stálgeði í boltum og teinum er ISO 4.6 nema annað sé tekið fram.

Fúverja skal spennuenda og aðra hluta trés sem steypast inn eða leggjast að stáinsteypu.
Undir allar boltarar sem herðast að tré skal setja skinnur með kantlengd 3-d og þykki 0,3-d (d er þvermál boltar)
Allir festihlutar úr stáli skulu galvanhúðaðir nema annað sé tekið fram á teikningu.

Innsteyptar festingar

Vanda skal frágang og staðsetningu innsteypta festinga. Ath. að hreinsa steypuálfar af festingum þegar steypuvinnu er lokið.
Nákvæmiskröfur við staðsetningu festinga
Staðsetning í hæð og í plani +/- 5mm

ÖLL AFNOT OG AFRITUN TEIKNINGAR AÐ HLUTA EÐA Í HEILD ER HÁÐ SKRIFLEGU LEYFI LÍMTRÉS HF.

Númer	Dags	Skýring breytingar	Br. af
<p>LÍMTRÉ HF. Tæknideild Vidarhófa 2b, 110 Reykjavík t. 700482-0229 Sími: 530 6000 Fax: 530 6019</p>		<p>MKV. 1:60 DAGS. 2004.12.13 VERKNR. 2004-110001 TEKN. REKN. YFRF. BI BI</p>	<p>ÚTGÁFA NR. 1 NR. TEIKNINGAR DAGS. ÁRITUNAR 17/2005 DAGS. ÁRITUNAR</p>
<p>HEITI VERKS: Óseyrarbraut 8, Hafnarfirði</p>		<p>NAFN HÖNNUÐAR Bjarni Ingbergsson byggingtæknifræðingur t. 030861-2729</p>	<p>101</p>
<p>HEITI TEIKNINGAR Grunnmynd</p>		<p>ÁRITUN HÖNNUÐAR ARJUN SAMR.HÖNNUÐAR</p>	<p>DAGS. ÁRITUNAR</p>