


INNTAKSRÖR SKULU VERA 70 cm. UNDIR ENDANLEGU YFIRBORÐI
 INNTAKSRÖR HITAVEITU SUBURNESJA Ø 50 mm + 3 x Ø 32 mm FYRIR LÓÐARLÝSINGU OG POTT
 INNTAKSRÖR FYRIR LANDSSJÓMANN Ø 50 mm + 2 x Ø 32 mm
 INNTAKSRÖR LEGGIST AÐ LÓÐARMÖRKUM
 HEIMTAUG HITAVEITU SUBURNESJA 400V /240 V, 3 x 63 A

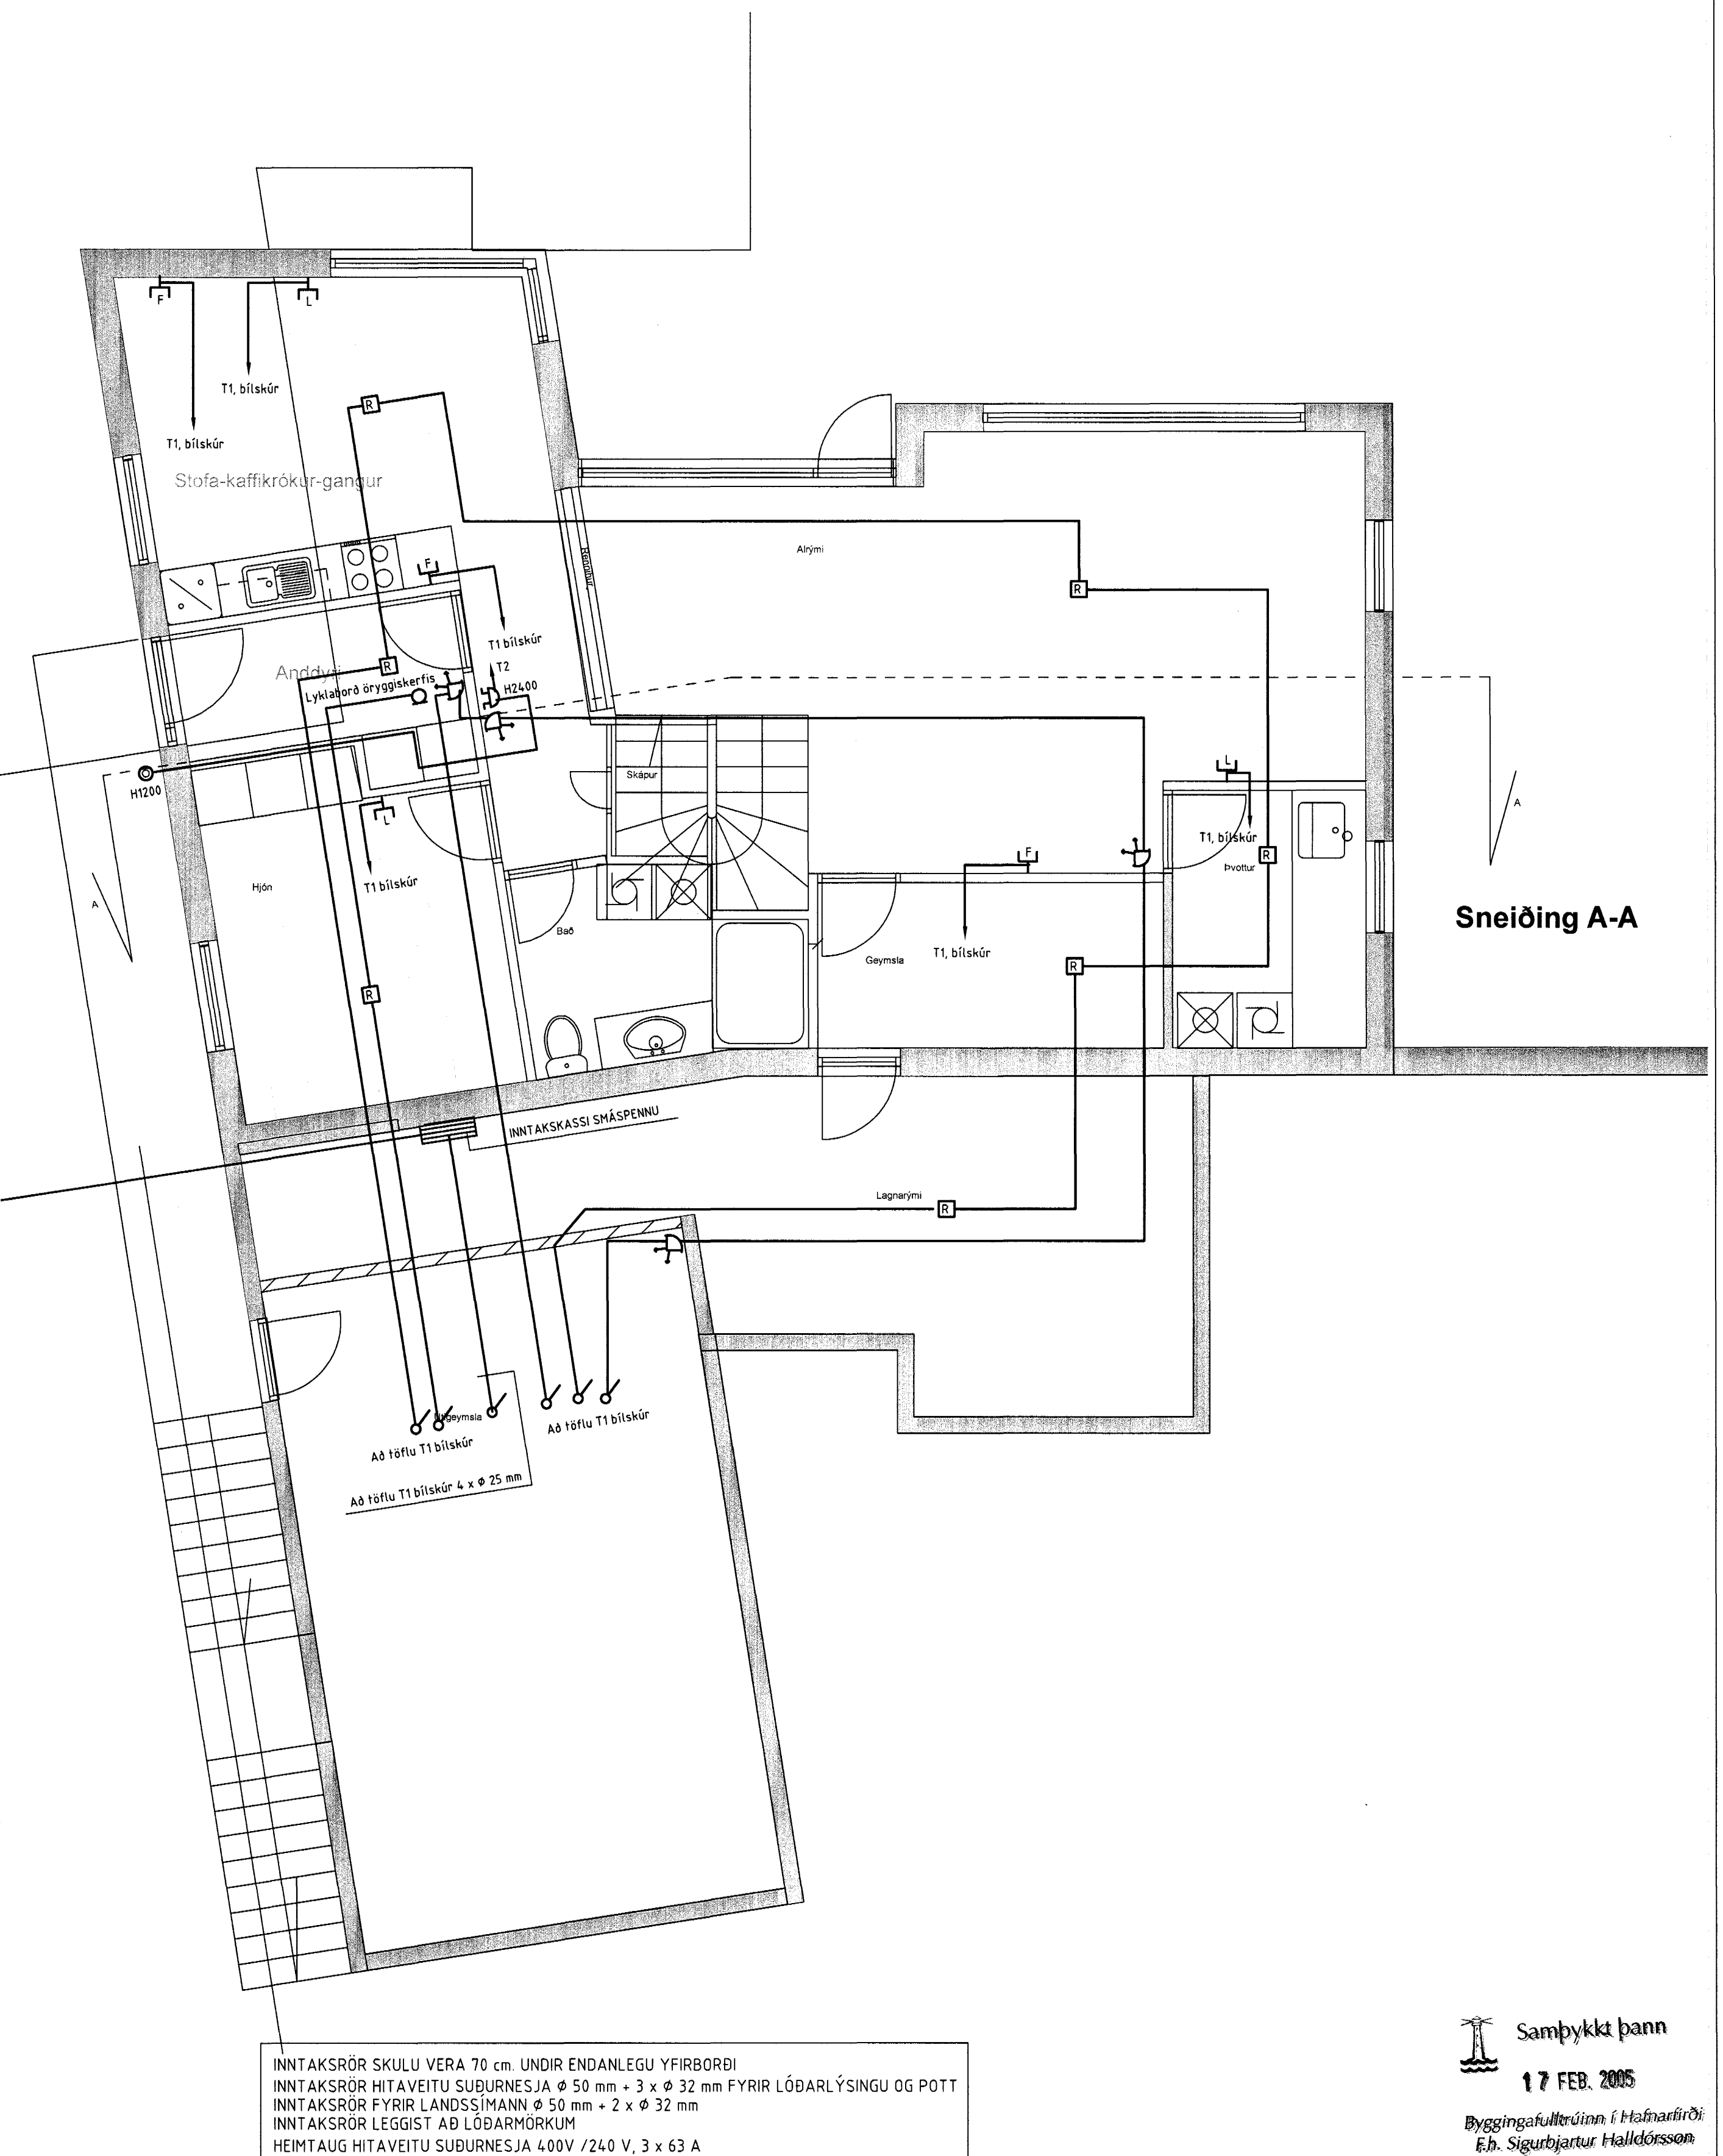

INNTAKSRÖR SKULU VERA 70 cm. UNDIR ENDANLEGU YFIRBORÐI
 INNTAKSRÖR HITAVEITU SUBURNESJA Ø 50 mm + 3 x Ø 32 mm FYRIR LÓÐARLÝSINGU OG POTT
 INNTAKSRÖR FYRIR LANDSSJÓMANN Ø 50 mm + 2 x Ø 32 mm
 INNTAKSRÖR LEGGIST AÐ LÓÐARMÖRKUM
 HEIMTAUG HITAVEITU SUBURNESJA 400V /240 V, 3 x 63 A

Samþykkt þann
 17 FEB. 2005
 Byggingafulltrúginn í Hafnarfirði
 E.h. Sigurbjartur Hallgrímsson

RAFLAGNATEIKNINGAR
 ÞÓR STEFÁNSSON RAFMAGNSJÓFNFRÆÐINGUR
 EYRAVEGI 32 SELFOSSI SÍMAR 482 3480 & 897 8718 FAX 482 3366



SLÓÐ	C:\VERKEFNI\FÍFUVELLIR 6\MYNDIR\				TÖLVUNAFN	PLOTT DAGSETNING
TEIKNAD	Þór	ÚTG	A	KENNITALA	Rafloagn-643.dwg	13-02-05 21:24
YFIRF	Þór	DAGS	08 04	211261-3749		
DAGS	Ágúst '04	NAFN	ÞÓR	SAMÞYKKT		

VERKHEITI
Fífuvellir 6, Hafnarfirði
 VERKHLUTI
Raflagnir kjallara

KVARÐI 1:50
 BLAÐ 3 AF 4
 VERKNUMER: 643-2004-073