


Fatl.

17P

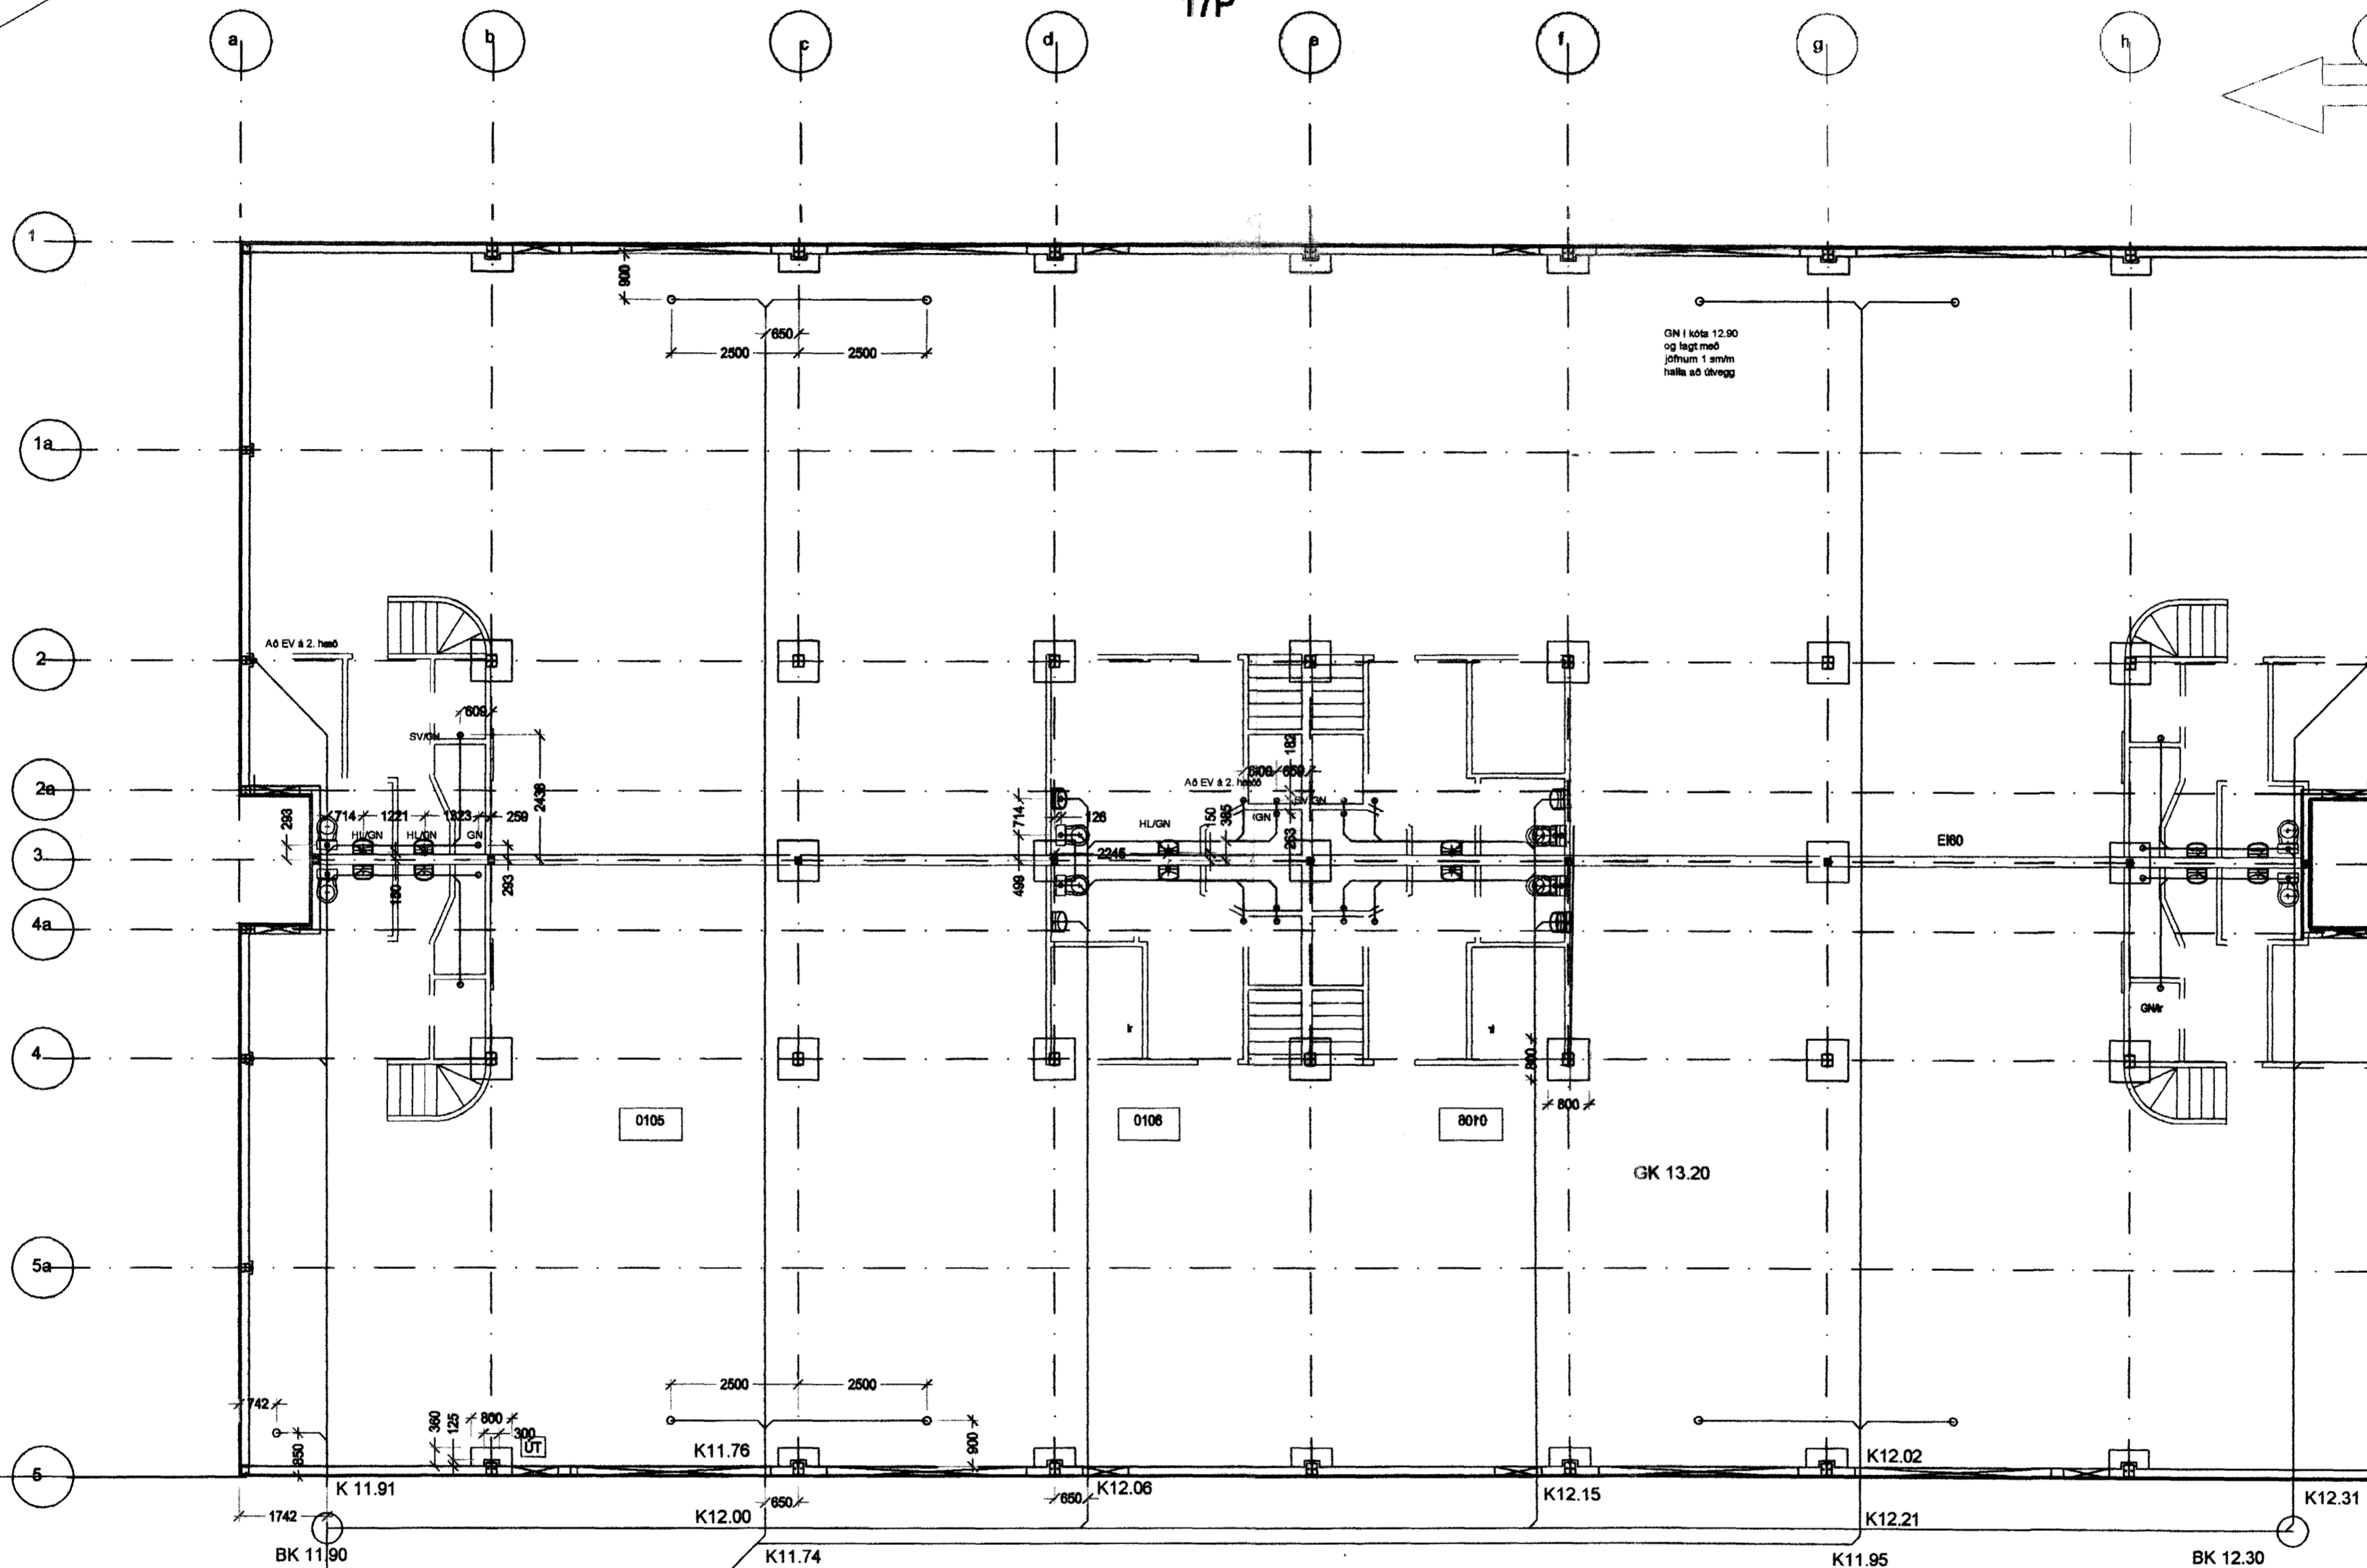

Fráveita.
 Allar lagnir í jörðu eru 110 mm PVC, með halla minnst 10 mm/m. Allar tengingar teknar upp undir plötu og lagt með jöfnum halla 1 sm/m að vesturvegg. Þar er lögnum steipt niður að uppgefinni kótahæð. Tengistítum upp úr plötu skal lokað með plastlökum uns tenging verður gerð. Öll vinna við lögnina skal unnin í samræmi við gildandi staðla. Brunnur er PE frá Borgarplasti eða sambærilegur, þvermál 600 mm og skal þeim lokað með trefjasteyplöki við jarðvegssfirborð. Allt lagnaefni og búnaður skal vera vottaður af samþykktum aðilum.

Gólmíðurföll í húsi tengd ofluskilju staðsetning ákveðin nánar eftir hæð á klöpp í grunnstaði. Gerð BOB910 frá Borgarplasti eða sambærileg

Tenging á fráveitu 11.50 eða 1.4 m undir gólfkóta

Samþykkt með þessari um háð skuggi

HEILBRIGÐISEFTIRLIT
 HAFNARFARÐAR-
 OG KÓPAVÖGSSV.ÉDIS
 Garðatorgi 7 - 210 Garðabæ

Verk. 556 - 20 Steinhella 8, Hafnarfirði

Teikning: Fráveita í grunni

Mál: 1:100
 Dags: 031004



Samþykkt þann

17 FEB. 2005

Byggingakullrúnn í Hafnarfirði
 E.h. Sigurbjartur Halldórsson

Gómundur Gunnarsson
 420 byggingaverkfræðingur
 G=13,22 Langagerði 1f
 108 Reykjavík
 sími/fax 588878f
 GSM 897 878f
 kt. 010754-593f
 netfang noinoi@simnet.is