


A SNID þar sem engin einangrun er
 4001 1:10

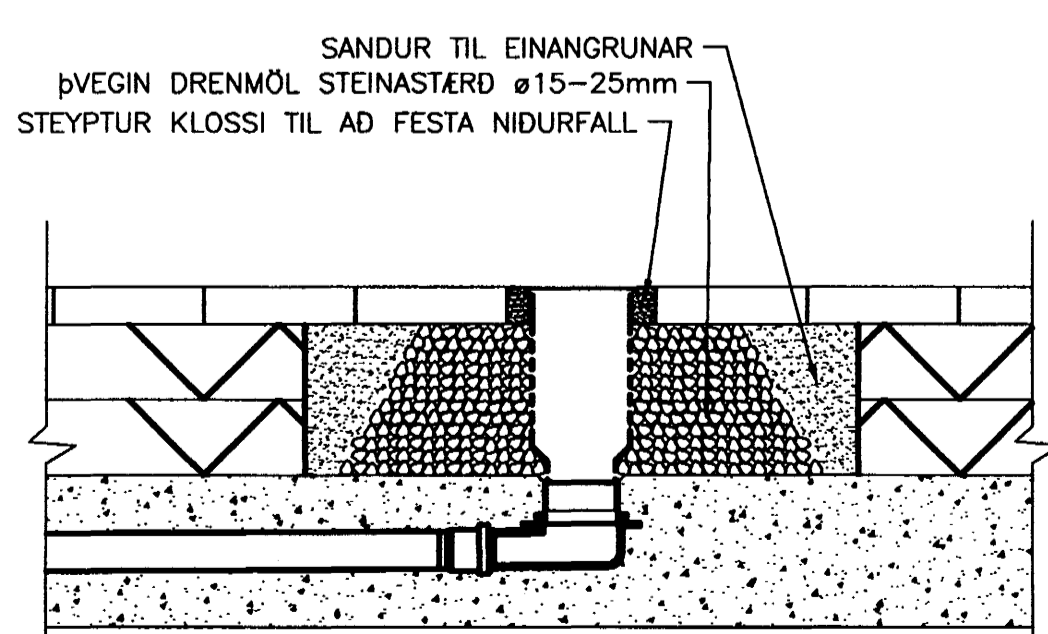

B SNID þar sem engin einangrun er
 4001 1:10

LÖGN DN70 INNSTEYPT Í PLÖTU BLAUTEINANGRUN 100MM BLAUTEINANGRUN 100MM HELLUR 2-FALLT SNF STEYPTUR KLOSSI TIL AD FESTA NIDURFALL

Samþykkt þann
 17 FEB. 2005
 Byggingafrádrátturinn í Hafnarfirði
 Fh. Sigurbjartur Halldórson

				HANNAÐ:	UBJ	FJARHITUN H/F VERKFRÆÐISTOFA BORGARTÚNI 17 - 105 REYKJAVÍK Sími 562 8955 - FAX 562 8950 Netfang: fjarhitun@fjarhitun.is Vefsíða: www.fjarhitun.is Kennitala: 700186-1649	LINNETSSTÍGUR 2, HAFNARFIRDI Lagnakerfi Neyslu- og fráveitukerfi 4. hæðar					
B	16.12.04	Hreinletisáðst. vestur, ÚT uppúr þaki	SRR	TEIKNAD:	UBJ		DAGS:	01.05.'04	VERK NR.:	5249	TEIKN.NR.:	F-40-01
A	19.10.'04	Þakniðurföllum bætt inn á teikningu	HH	YFIRFARID:	UBJ		VERK NR.:					
ÖT.	DAGS.	EDU BREYTINGAR	TEIKNAD	YFIRF.	SAMP.		KVARDI:	1:50				
SAMP.: <i>Umm...</i>				FRUMSTÆRD BLADS A1 - BLADSTÆRD A3, MINNKUN 1:2		SKRÁARHEIT:		F-40-01				