


KERFISMYND GÓLFHITAKERFIS.

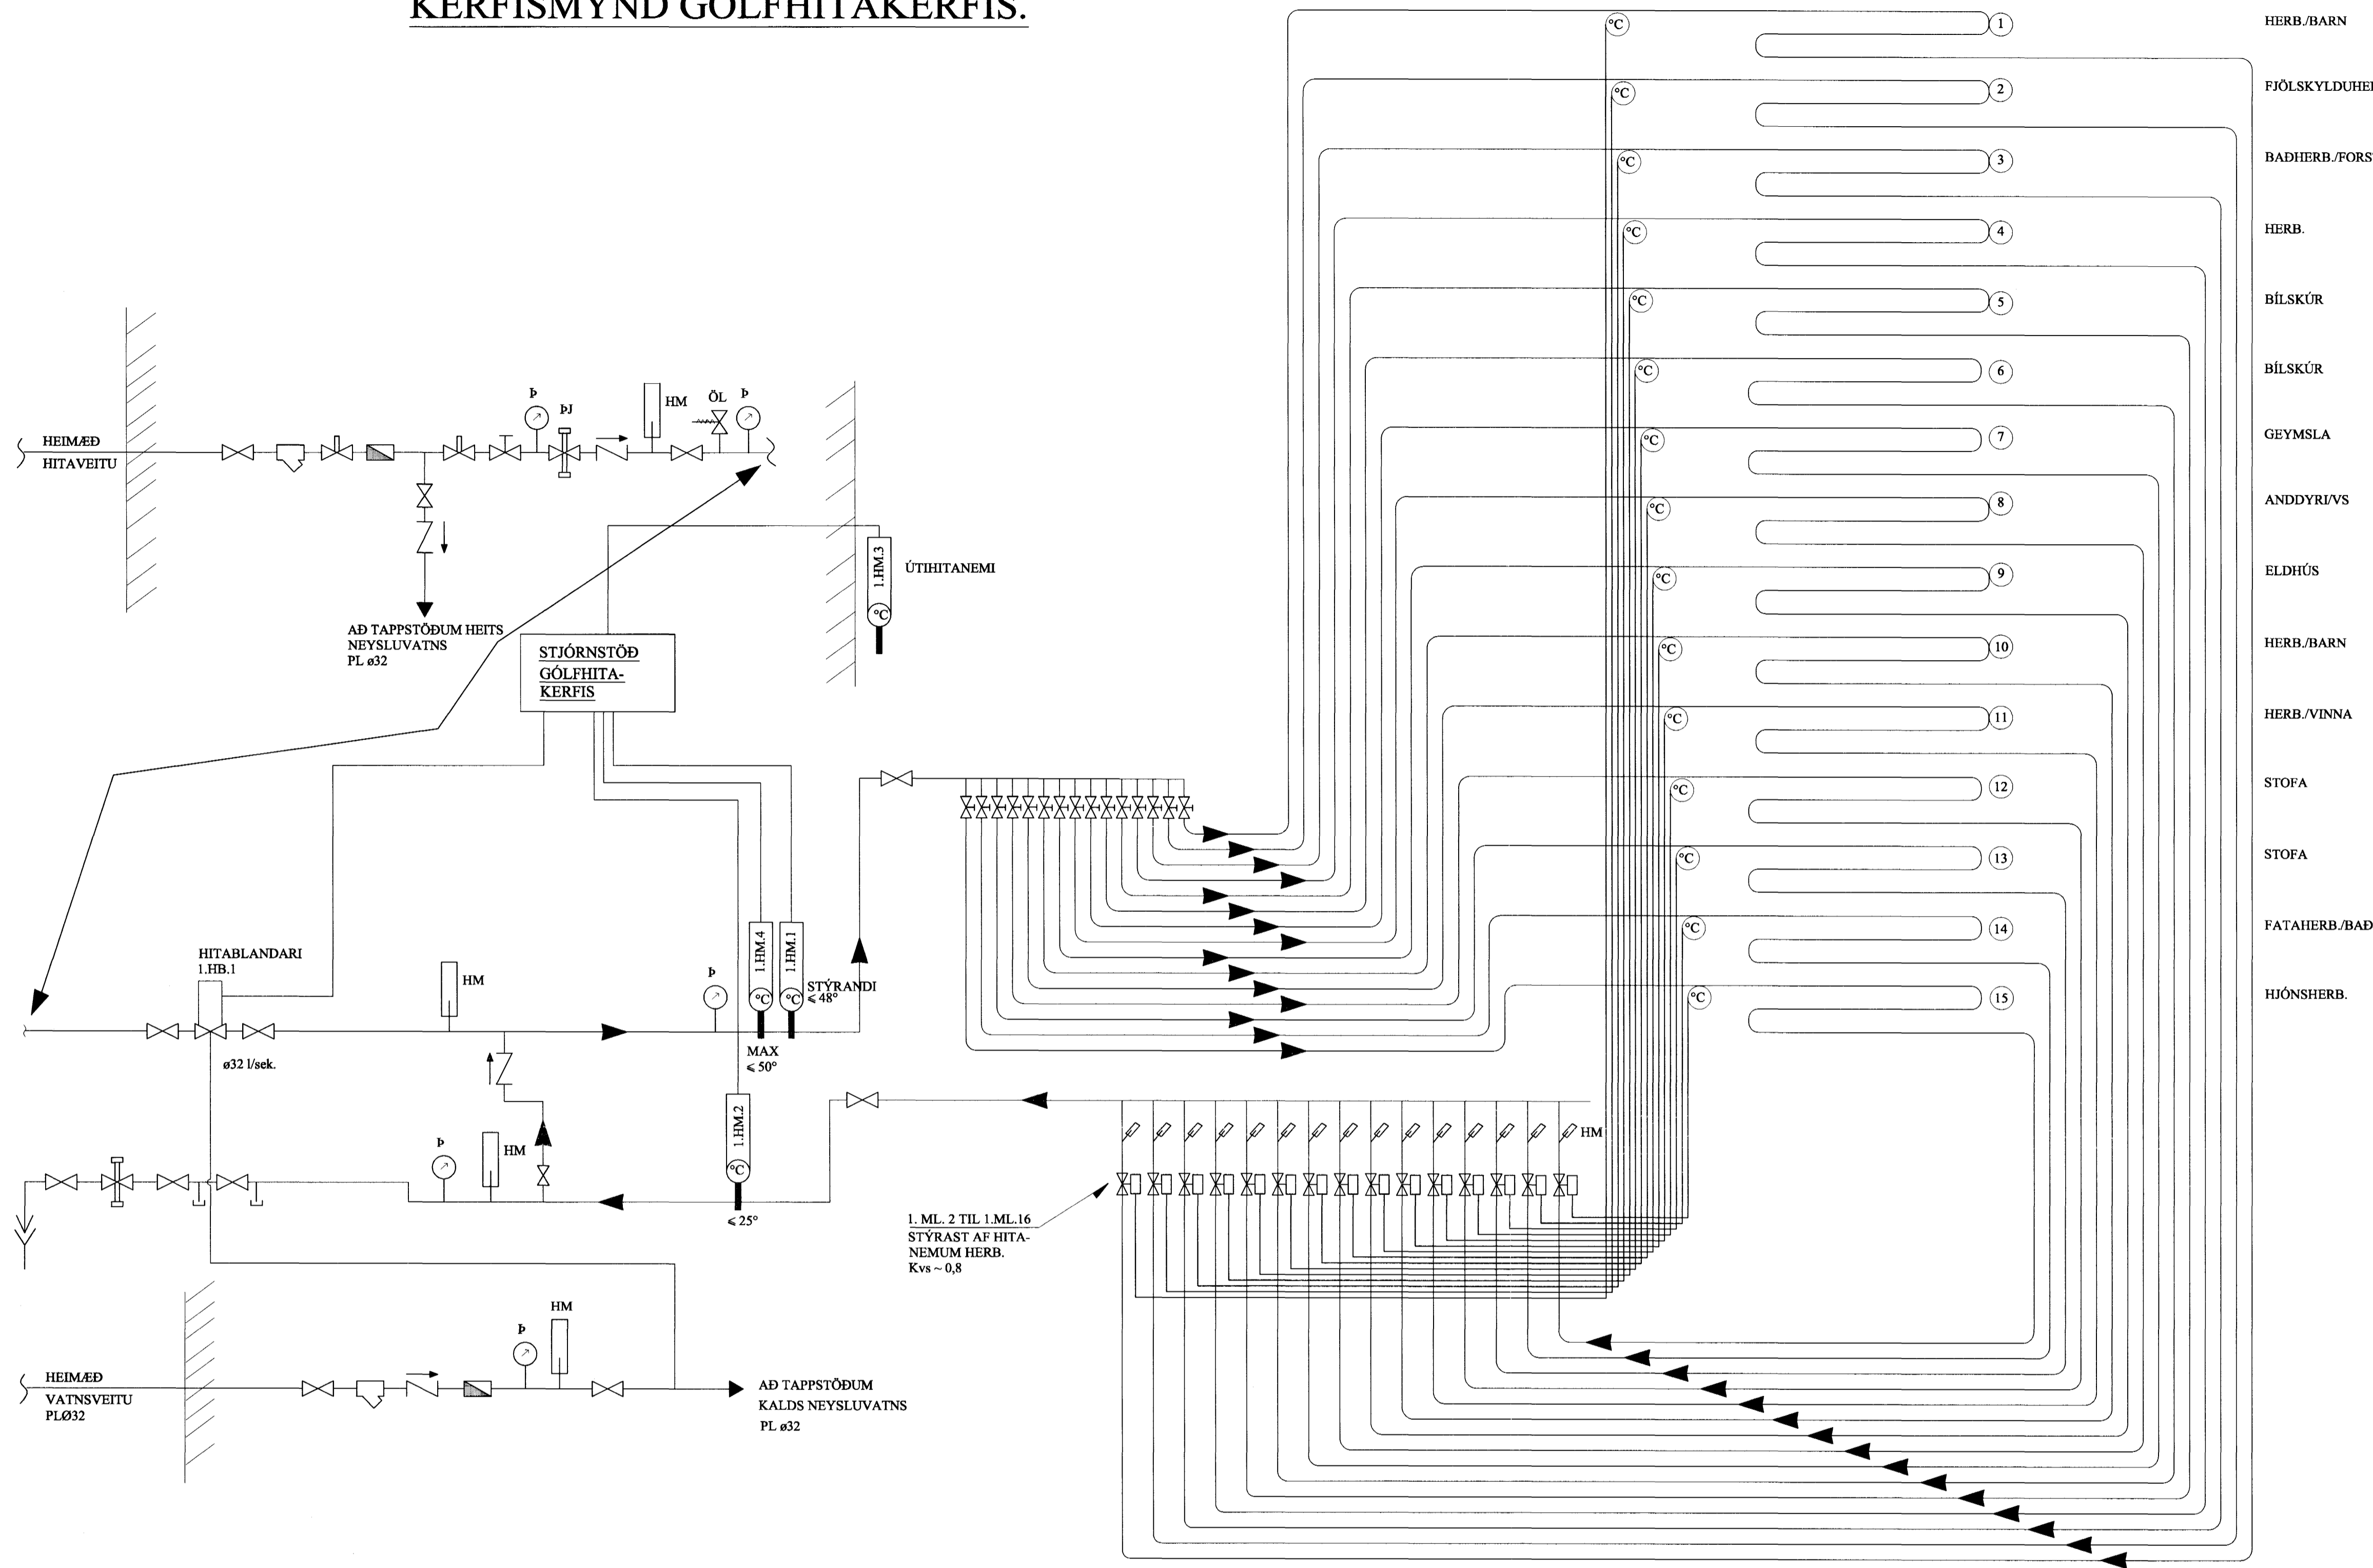

- HERB./BARN
- FJÓLSKYLDUHERB.
- BADHERB./FORSTOFA
- HERB.
- BÍLSKÚR
- BÍLSKÚR
- GEYMSLA
- ANDDYRI/VS
- ELDHÚS
- HERB./BARN
- HERB./VINNA
- STOFA
- STOFA
- FATAHERB./BAD
- HJÓNSHERB.

TÆKJALISTI:

- 1.HB.1 HITABLANDARI STÝRIR BLÖNDUNARHITASTIGI VATNS INN Á GÓLFHITAKERFI
- 1.HM.1 HITASKYNNIARI, STÝRANDI HITASKYNNIARI ER STAÐSETTUR Í FRAMRÁS EFTIR BLÖNDUN. STILLTUR Á 48°C
- 1.HM.2 HITASKYNNIARI HITASKYNNIARI ER STAÐSETTUR Í BAKRÁS STILLTUR Á 25°C
- 1.HM.3 ÚTHITANEMI MÆLISVIÐ -10 - 20°C. EYKUR/MINNKAR RENNSLI Í GEGNUM MÓTORLOKA EFTIR ÚTHITASTIGI
- 1.HM.4 HITANEMI LOKAR FYRIR SEGULLOKA EF HITASTIG > 50°C


KERFISLÝSING, GÓLFHITAKERFI

GÓLFHITAKERFI ER BEINTENGT MED OG UPPBLÖNDUN ÞAR SEM HITABLANDARI 1.HB.1 HELDUR INNSTILLTUM FRAMRÁSARHITA STÖÐUGUM, MAX 48°C STJÓRNAD ER AF VATNSHITASKYNNJARA OG ÚTHITANEMA.

ÚTHITASKYNNIARI EYKUR/MINNKAR RENNSLI Í GEGNUM 1.HB.1 EFTIR ÚTHITA. ÞEGAR ÚTHITI ER -15°C ÞÁ ER FRAMRÁSARHITI Á GÓLFHITAKERFI STILLTUR Á 48°C. ÞEGAR ÚTHITI ER 0°C ÞÁ LÆKKAR FRAMRÁSARHITINN Í 35°C. FRAMRÁSARHITI GÓLFHITAKERFIS FER ÞÓ ALDREI NIÐUR FYRIR INNSTILLT ÓSKGILDI.

RENNSLI Í HVERRI GÓLFHITALÖGN ER STJÓRNAD MED MÓTORLOKUM SEM TENGDIR ERU HITANEMUM / STILLUM Í HVERJU RÝMI.

TENGIKISTA GÓLFHITALAGNA 4 + 11 STÚTA Í ÞVOTTAHERBERGI

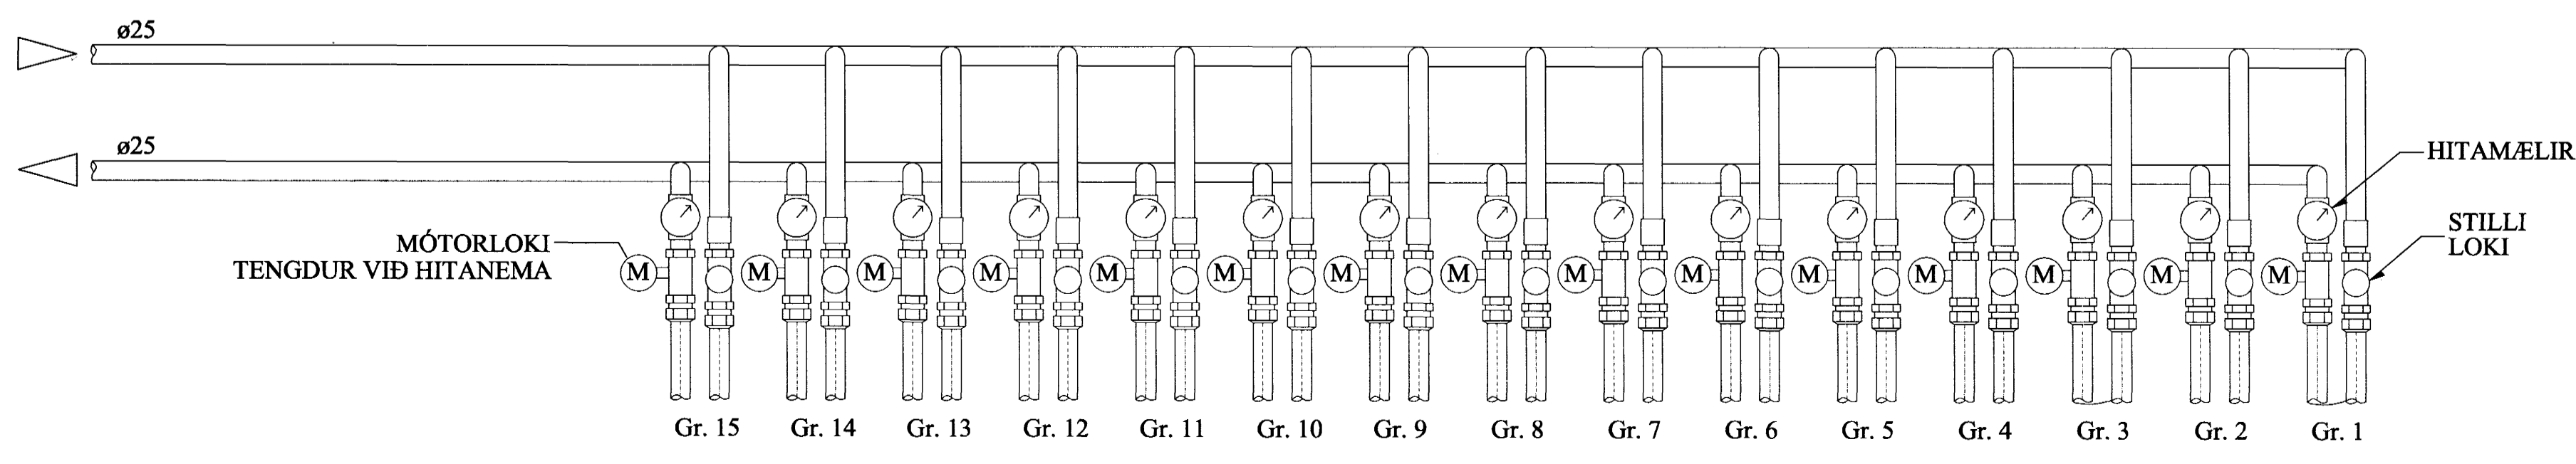

SKÝRINGAR:

- MERKINGAR:
- — KALT VATN
 - — HEITT VATN
 - — FRAMRÁS HITALAGNAR
 - — BAKRÁS HITLAGNAR
 - — RENNILOKI / KÚLULOKI
 - — ÞRÝSTJAFNARI
 - — STILLILOKI
 - — EINSTREYMISLOKI
 - — ÖRYGGISLOKI
 - — UPPBLÖNDUNARLOKI
 - — HITASTÝRÐUR LOKI
 - — SEGULLOKI
 - — MÓTORLOKI
- SÍA
 - HITAMÆLIR
 - HITANEMI
 - ÞRÝSTINGSMÆLIR
 - ÞRÝSTINGSNEMI
 - ⊥ TÆMING

TILVÍSANIR:

SKÝRINGAR..... SJÁ TEIKN. NR. 2-01

Samþykkt þann
15 FEB. 2005
Byggingafulltrúinn / Hafnarforstjóri
Fh. Sigurbjartur Haldrarsson

Reikn.	Jón Kr.	SEPT. '03	Útgáf:	15.09.2004
Teikn.	RMJ	SEPT. '03	Kvarðit:	ENGINN
Ath.				
Samþ.				
FURUVELLIR 12				Nr. 2-05
Verkhúti GÓLFHITA- OG NEYSLUVATNSLÖGN, KERFISMYND OG SKÝRINGAR.				Jón Kristjánsson Byggingafræðingur PVI Skólavagasta 19 101 Reykjavík Sími: 551-9820 Fax: 863-2154 Rit: 210754-4629 Netfang: jkris@aimnet.is http://www.vj.is