
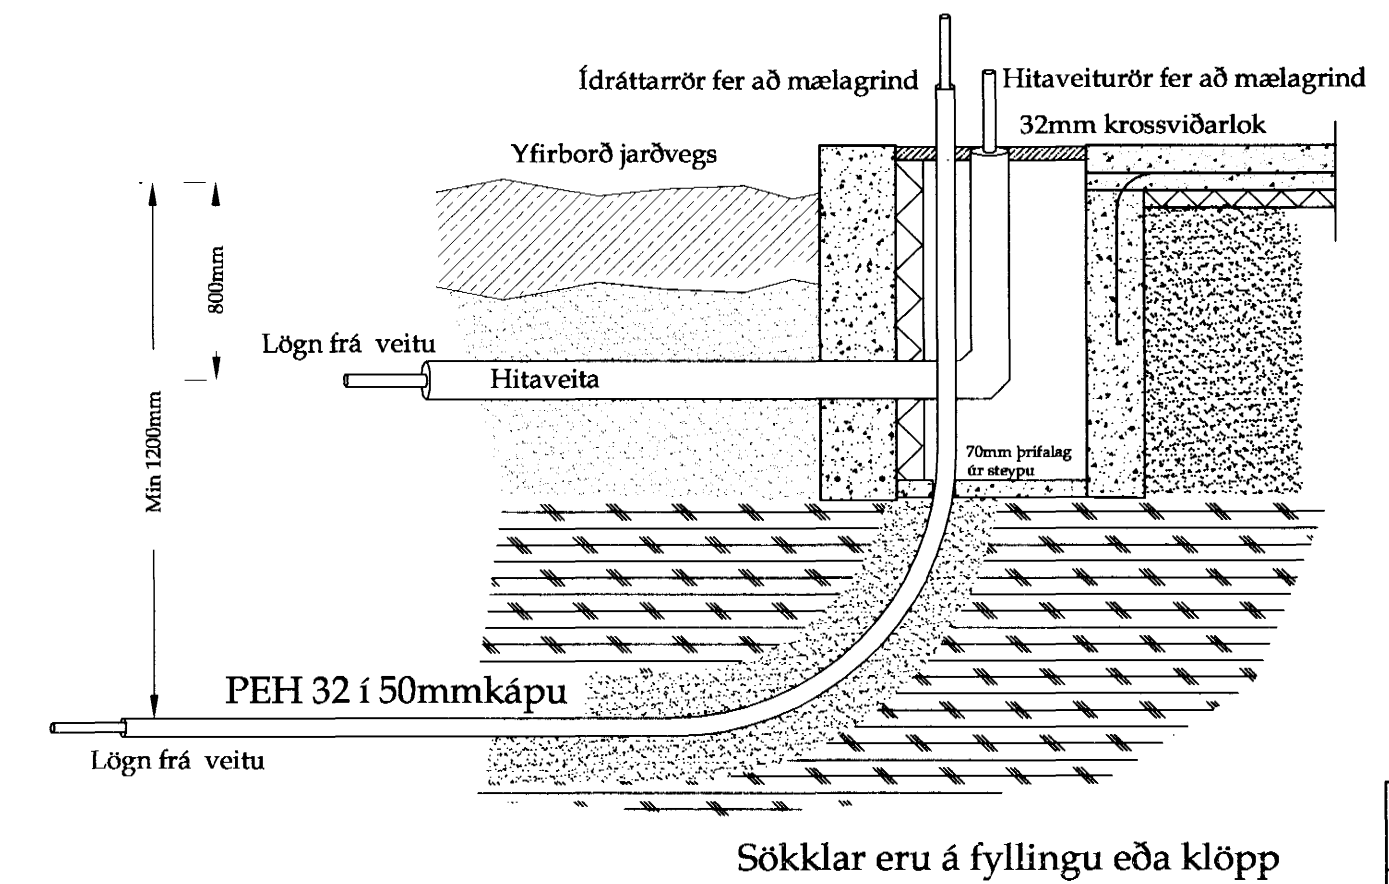


Heimilt er að nota Peh lagnaefni í stað pvc sé þess óskað
Allt lagnaefni skal vera með vottum frá Rb.

Afstöðumynd

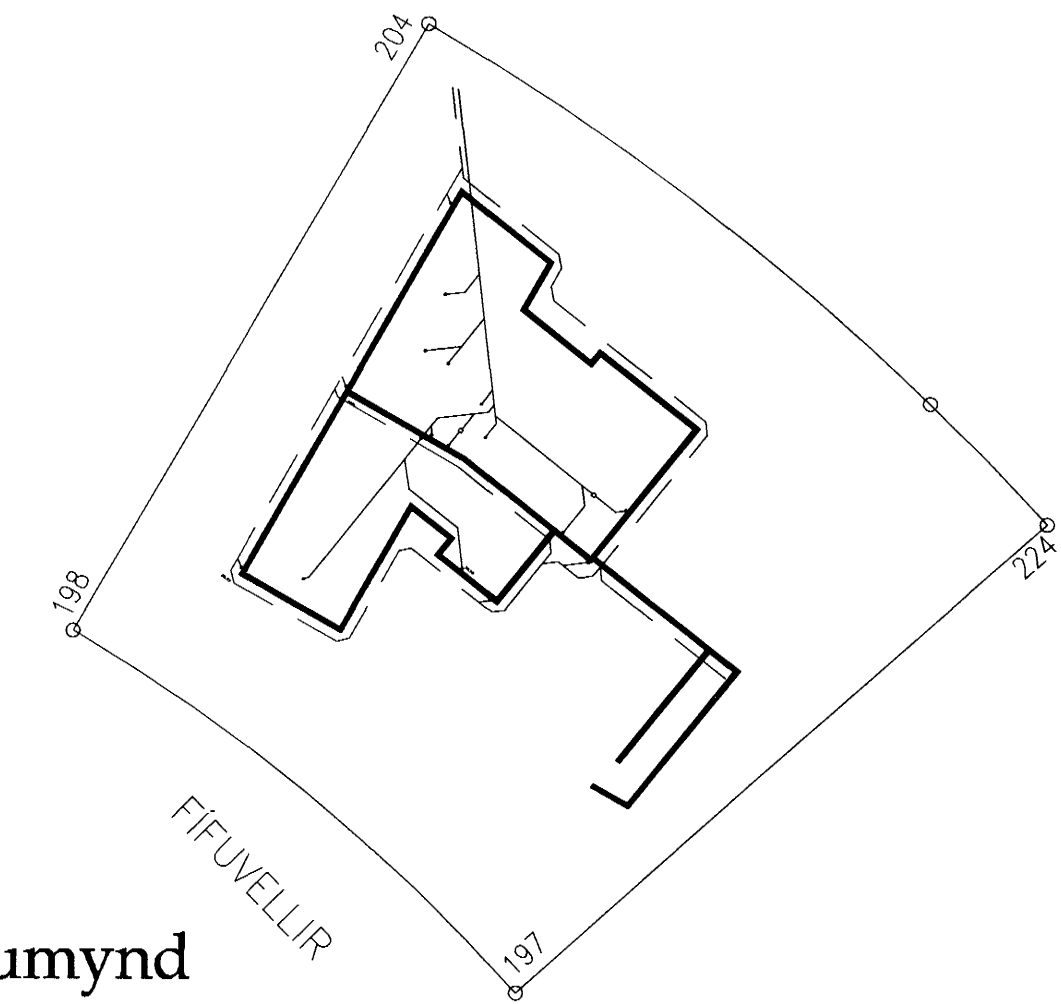

01 Snið 01
1-02 Mk. 1:20

Breytingar:

Verkhliut:	Teikn nr.
Lagnir í grunn	1-02
	Tölvu nr.
	Verk. nr.

Tilvísanir:
Sjá teikn nr.

Sambykkt þann

Verkefni: 15 FEB. 2005
Fífuvellir 6 Byggingafulltrúinn í Hafnarfirði
f.h. Sigurbjartur Halldórsson

TSÓ ehf
Tæknipjónusta
KT. 601200-2440
Hrísateig 7
105 Reykjavík
S: 5533700, 8997864, 5812304
Fax: 5533700
Netfang: ts@simnet.is

Dagsetning: feb 2005
Mælikvarðar: 1:50, 1:20
Teiknað af: Sæma
Reiknað af: Sæma

Áritun hönnuðar (teikning þess er ogild án áritunar hönnuðar)
Nafn: *[Signature]* Kennit: *[Signature]*


Áritun aðalhönnuðar samkv. byggingareglugerð
Nafn: *[Signature]* Kennit: *[Signature]*

Hannað: **Sæmundur Óskarsson**
Byggingatæknifræðingur
KT. 180160-3109

Skýringar

Myndin sýnir lagnir í grunn.
Undir öllum lögnum skal vera amk. 250mm sandlag, vel þjappað.
Yfir lagnir skal vera samsvarandi sandlag.
Allar ónefndar lagnir eru PVC. 100. Lágmarkshali á lögnum skal vera 2%. (tveir cm pr m.)
Kótar á lögnum er í rennissibotni og eru þeir gefnir upp í metrun.
Allar málsetningar eru í mm.
Hreinsibrunnar eru PEH. 600mm með rásuðum botni.
Allar ónefndar regnvatnslagnir skulu vera gataðar PVC 100
Öll vinna svo og öll niðurlögn lagnaefnis skal vera samkvæmt leiðbeiningum framleiðanda.
Allt lagnaefni skal vera með vottum frá Rannsóknarsöfnun byggingariðnaðarinnar.
Helstu tákni:
VS= Vatnssalerni
SK= Skolvaskur
HL= Handlaug
BK= Baðkar
Gn= Gólfniðurfal
N = Niðurfal
Hr= Hreinsistútur

Grunnmynd frárennislagna mk. 1.50

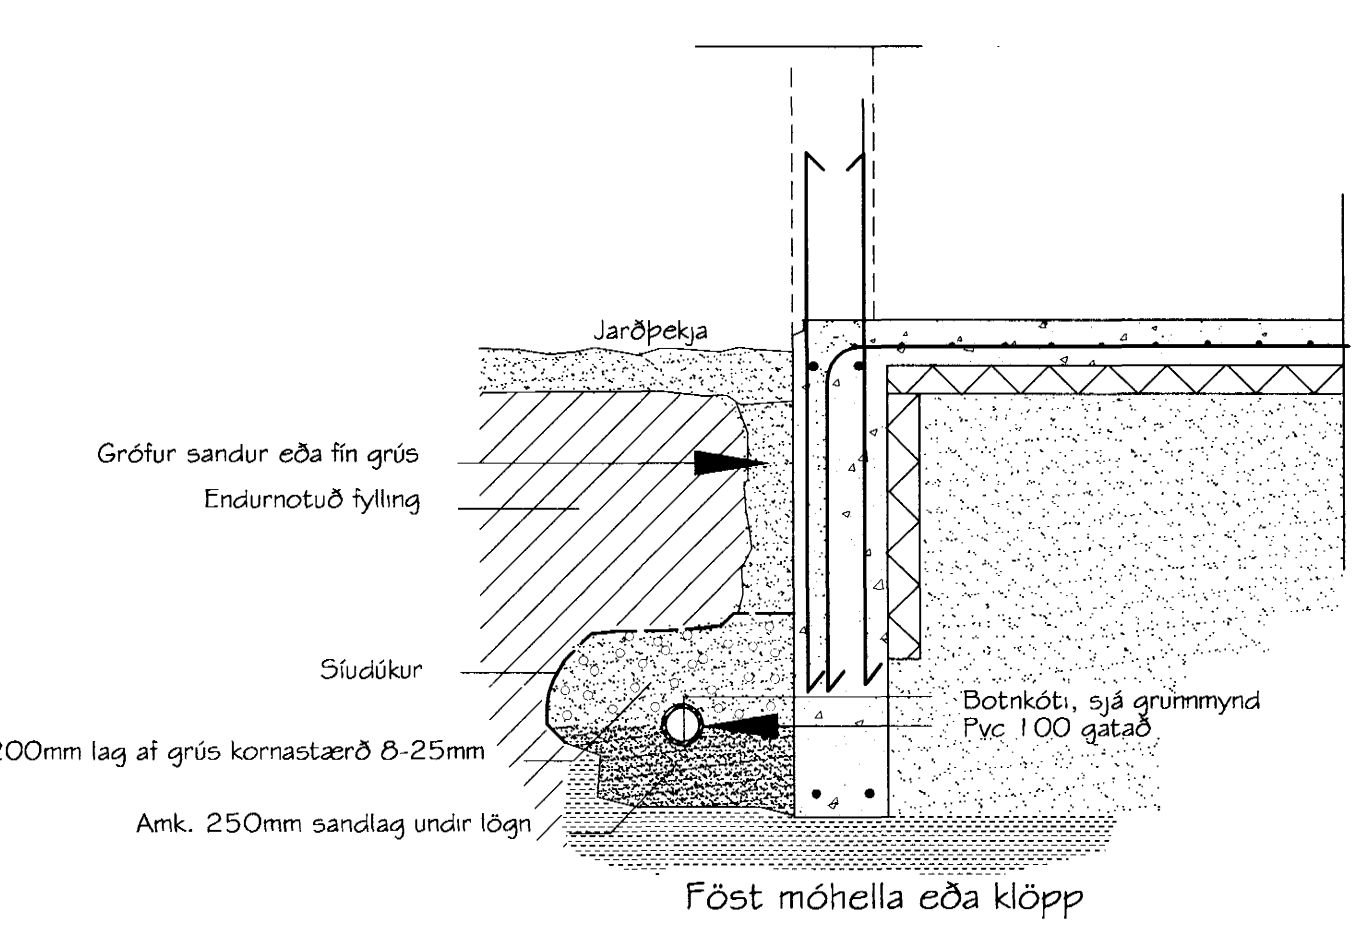

Snið í frágang á drenlagn