


**NEYSLUARNLAGNIR
SKÝRINGAR**

HITALAGNIR ERU AQUATHERM 16mm Í IDRÁTTARRÖRI
 EINGÖNGU SKAL NOTA LAGNAEFNI VÐURKENNT AF
 RANNSÓKNARSTOFNUN BYGGINGARÍÐNADARINS.
 LAGNIR, TENGDÖSIR OG DEILIGRINDUR SKULU VERA FRÁ
 SAMMA FRAMLEIÐANDA OG PASSA SAMAN.
 SETJÁ SKAL FESTINGAR Á LAGNIR c/c 150 cm, VÍÐ
 BEYGIJUR SKAL SETJÁ 3 FESTINGAR.
 BEYGIJURRADIUS SKAL ÁVALLT VERA STÆRRI EN 5 * YTRA
 ÞVERNÁL PÍPNA.
 ÞRÝSTIÞRÖFUN Á PLASTLÖGNUM SKIPTIST Í 2 LOTUR FYRRI
 LOTA ER FRAMKVEMD Í 1 KLUKKUSTUND OG ER ÞRÝSTINGUR
 15 BAR FYRIR NEYSLUVATN.
 SEINNI LOTAN ER GERÐ Í BEINU FRAMHALDI AF FYRRI LOTU
 OG SAMI ÞRÝSTINGUR NOTAÐUR SEINNI LOTA SKAL STANDA Í
 2 KLUKKUSTUNDIR.
 FYLLA SKAL ÓT ÞRÖFUNARBLAÐ SEM SÝNIR NIÐURSTÖÐUR
 ÞRÖFUNAR.

HITALAGNIR
16mm FRÁ AQUATHERM
Í IDRÁTTARRÖRI

JÁRNABENDING
STEYPT PLATA

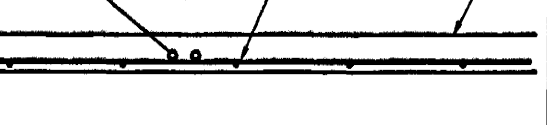

LAGNIR, SNID, 1:20


HITALAGNIR
16x2.2mm FRÁ AQUATHERM
Í IDRÁTTARRÖRI

VATNSLAGNIR
20mm FRÁ AQUATHERM
Í IDRÁTTARRÖRI

ÓÓLFEFNI
STEYPTPLATA

JÁRNABENDING
EINANGRUN

IDRÁTTARRÖR

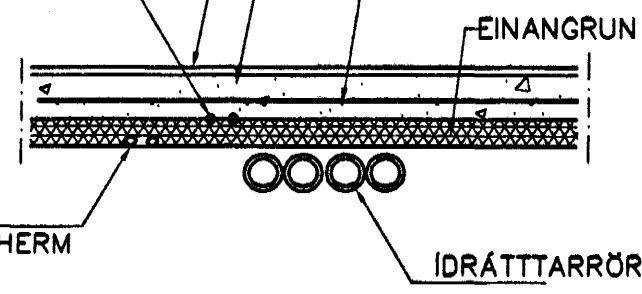

LAGNIR, SNID, 1:20

GRUNNMYND 1 HÆÐAR 1:50

Br.	Dags.	Eðli breytinga	Sign
ESKIVELLIR 7 HAFNARFIRÐI			
IDRÁTTARRÖR FYRIR HITALAGNIR 1 HÆÐAR			
			Samþykkt þann
MKV. 1:50 1:20		14 FEB. 2004	
DAGS. DES. 2004			
VERK NR. 2422		Byggingaálfurdráttur í Flötum í F.H. Sigurbjartur Halldórsson	
TEIKN. NR. 2-6A			
HANNAD SIG. ÞORLEIFSS. KT. 241148-3009			
TEIKNAD G.H.			
YFIRFARIÐ			
TÆKNIÞJÓNUSTA SIGURDAR ÞORLEIFSSONAR ehf			
STRANDGÖTU 11 220 HAFNARFIRÐI			
Sími 886-4288 FAX 886-2875			
E-mail taekni@jonusta@islandia.is			
kt. 440693-2639			

Handwritten signature