


LAGNIR, SNIÐ, 1:20

NEYSLUVARNISLAGNIR
SKÝRINGAR

NEYSLUVATNSLAGNIR ERU AQUATHERM 20mm Í IDRÁTTARRÖRI
EINGÖNGU SKAL NOTA LAGNAEFNI VÐURKENNT AF
RANNSÓKNARSTOFNUN BYGGINGARÍÐNÁÐARINS.
LAGNIR, TENGDÓSIR OG DEILIGRINDUR SKULU VERA FRÁ
SAMMA FRAMLEIÐANDA OG PASSA SAMAN.
SETJA SKAL FESTINGAR Á LAGNIR c/c 150 cm, VÐ
BEYGJUR SKAL SETJA 3 FESTINGAR.
BEYGJURRADIUS SKAL ÁVALLT VERA STÆRRI EN 5 * YTRA
ÞVERMÁL PÍPNA.
ÞRÝSTIÞRÖFUN Á PLASTLÖGNUM SKIPTIST Í 2 LOTUR FYRRI
LOTA ER FRAMKVÆMD Í 1 KLUKKUSTUND OG ER ÞRÝSTINGUR
15 BAR FYRIR NEYSLUVATN.
SEINNI LOTAN ER GERÐ Í BEINU FRAMHALDI AF FYRRI LOTU
OG SAMI ÞRÝSTINGUR NOTAÐUR SEINNI LOTAN SKAL STANDA Í
2 KLUKKUSTUNDIR.
FYLLA SKAL ÓT ÞRÖFUNARBLAÐ SEM SÝNIR NIÐURSTÖÐUR
ÞRÖFUNAR.



LAGNIR, SNIÐ, 1:20

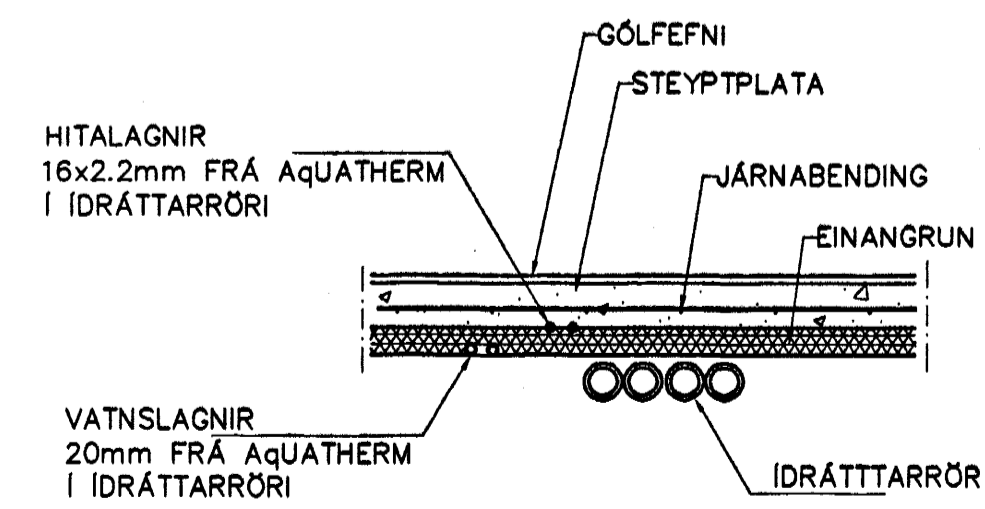

LAGNIR, SNIÐ, 1:20

GRUNNMYND 1 HÆÐAR 1:50

Br.	Dags.	Eðli breytinga	Sign
ESKIVELLIR 7 HAFNARFIRÐI			
IDRÁTTARRÖR FYRIR VATNSLAGNIR 1 HÆÐAR			
MKV.	1:50 1:20		14 FEB. 2005
DAGS.	DES. 2004	Byggingafræðingur í Hafnarfirði	Eh. Sigurbjörn Hallgrímsson
VERK NR.	2422		
TEIKN. NR.	2-5A		
HANNAÐ	SIG. ÞORLEIFSS. KT. 241148-3009		
TEIKNAD	G.H.		
YFIRFARIÐ			
TÆKNIÞJÓNUSTA SIGURDAR ÞORLEIFSSONAR ehf			
STRANDGÖTU 11 220 HAFNARFIRÐI			
SÍMI 555-4255 FAX 565-2875			
E-mail taekniþjónusta@islandia.is			
kt: 440693-2539			