


Grunnlagnir. Grunnmynd. 1:50

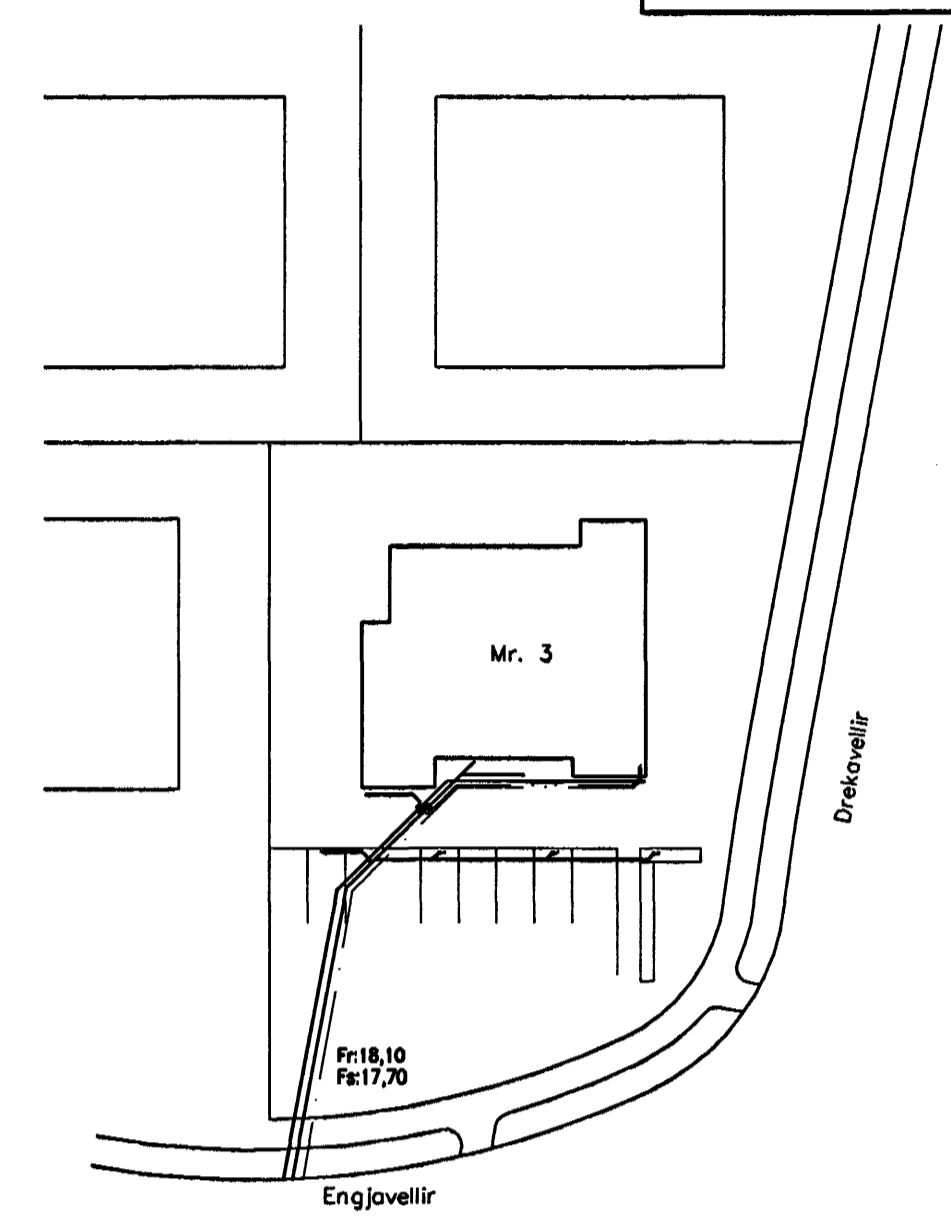

Afstöðumynd 1:500

Tákn fyrir lagnir

Skólplögn	VS	Vatnssalerni
Regnvatnslögn	HL	Handlaug
Jarðvatnslögn	BK	Boðkar
Jarðvatn+Regnvatnslögn	SB	Steypiboð
Neysluvatn	EV	Eldisvaskur
Bakrennslí Hitaveitu	pV	Þvottavél
	SV	Skolvaskur
	GNF	Gegnumstreymisniðurfall
	NF	Niðurfall
	FP	Falþröpa
	pN	Þakniðurfall

Skýringar

Fréveitulagnir undir botnplötu og utan með húsi skulu vera úr PVC.
 Grafa skal fyrir lögnum í fullþjappað fyllingaeefni.
 Undir og umhverfis rörin skal vera minnst 150 mm sandlag.
 Lagnir skulu liggja á belgnum ekki á múffum.
 Skeyta skal rör með þar til gerðum þéttirringjum.
 Þess skal gætt að rör geti þonist eðlilega.

Samþykkt þann
 14 FEB. 2005
 Byggingafulltrúinn í Hafnarfirði
 F.h. Sigurbjartur Halldórsson

Útgáfa	Breyting	Dagsetning	Hannað
Sveinbjörn Hinriksson Byggingatæknifræðingur Kl. 160551-2529 Brekkugötu 8 Hafnarfirði Sími: 555-4008, 861-9851 Netfang: sveinh@isil.is		Staður Engjaveilir 3 Hafnarfirði	
		Skýring Grunnlagnir	
Hannað / Tolknað	Kvarði	Dagsetning	Verkr.
	1:50	7.2.05	03-05
			Tölkunr.
			2-01

Sveinbjörn Hinriksson 016562-5419