


Veggir 2. hæð, Plata yfir 2. hæð, Grunnmynd, 1:50

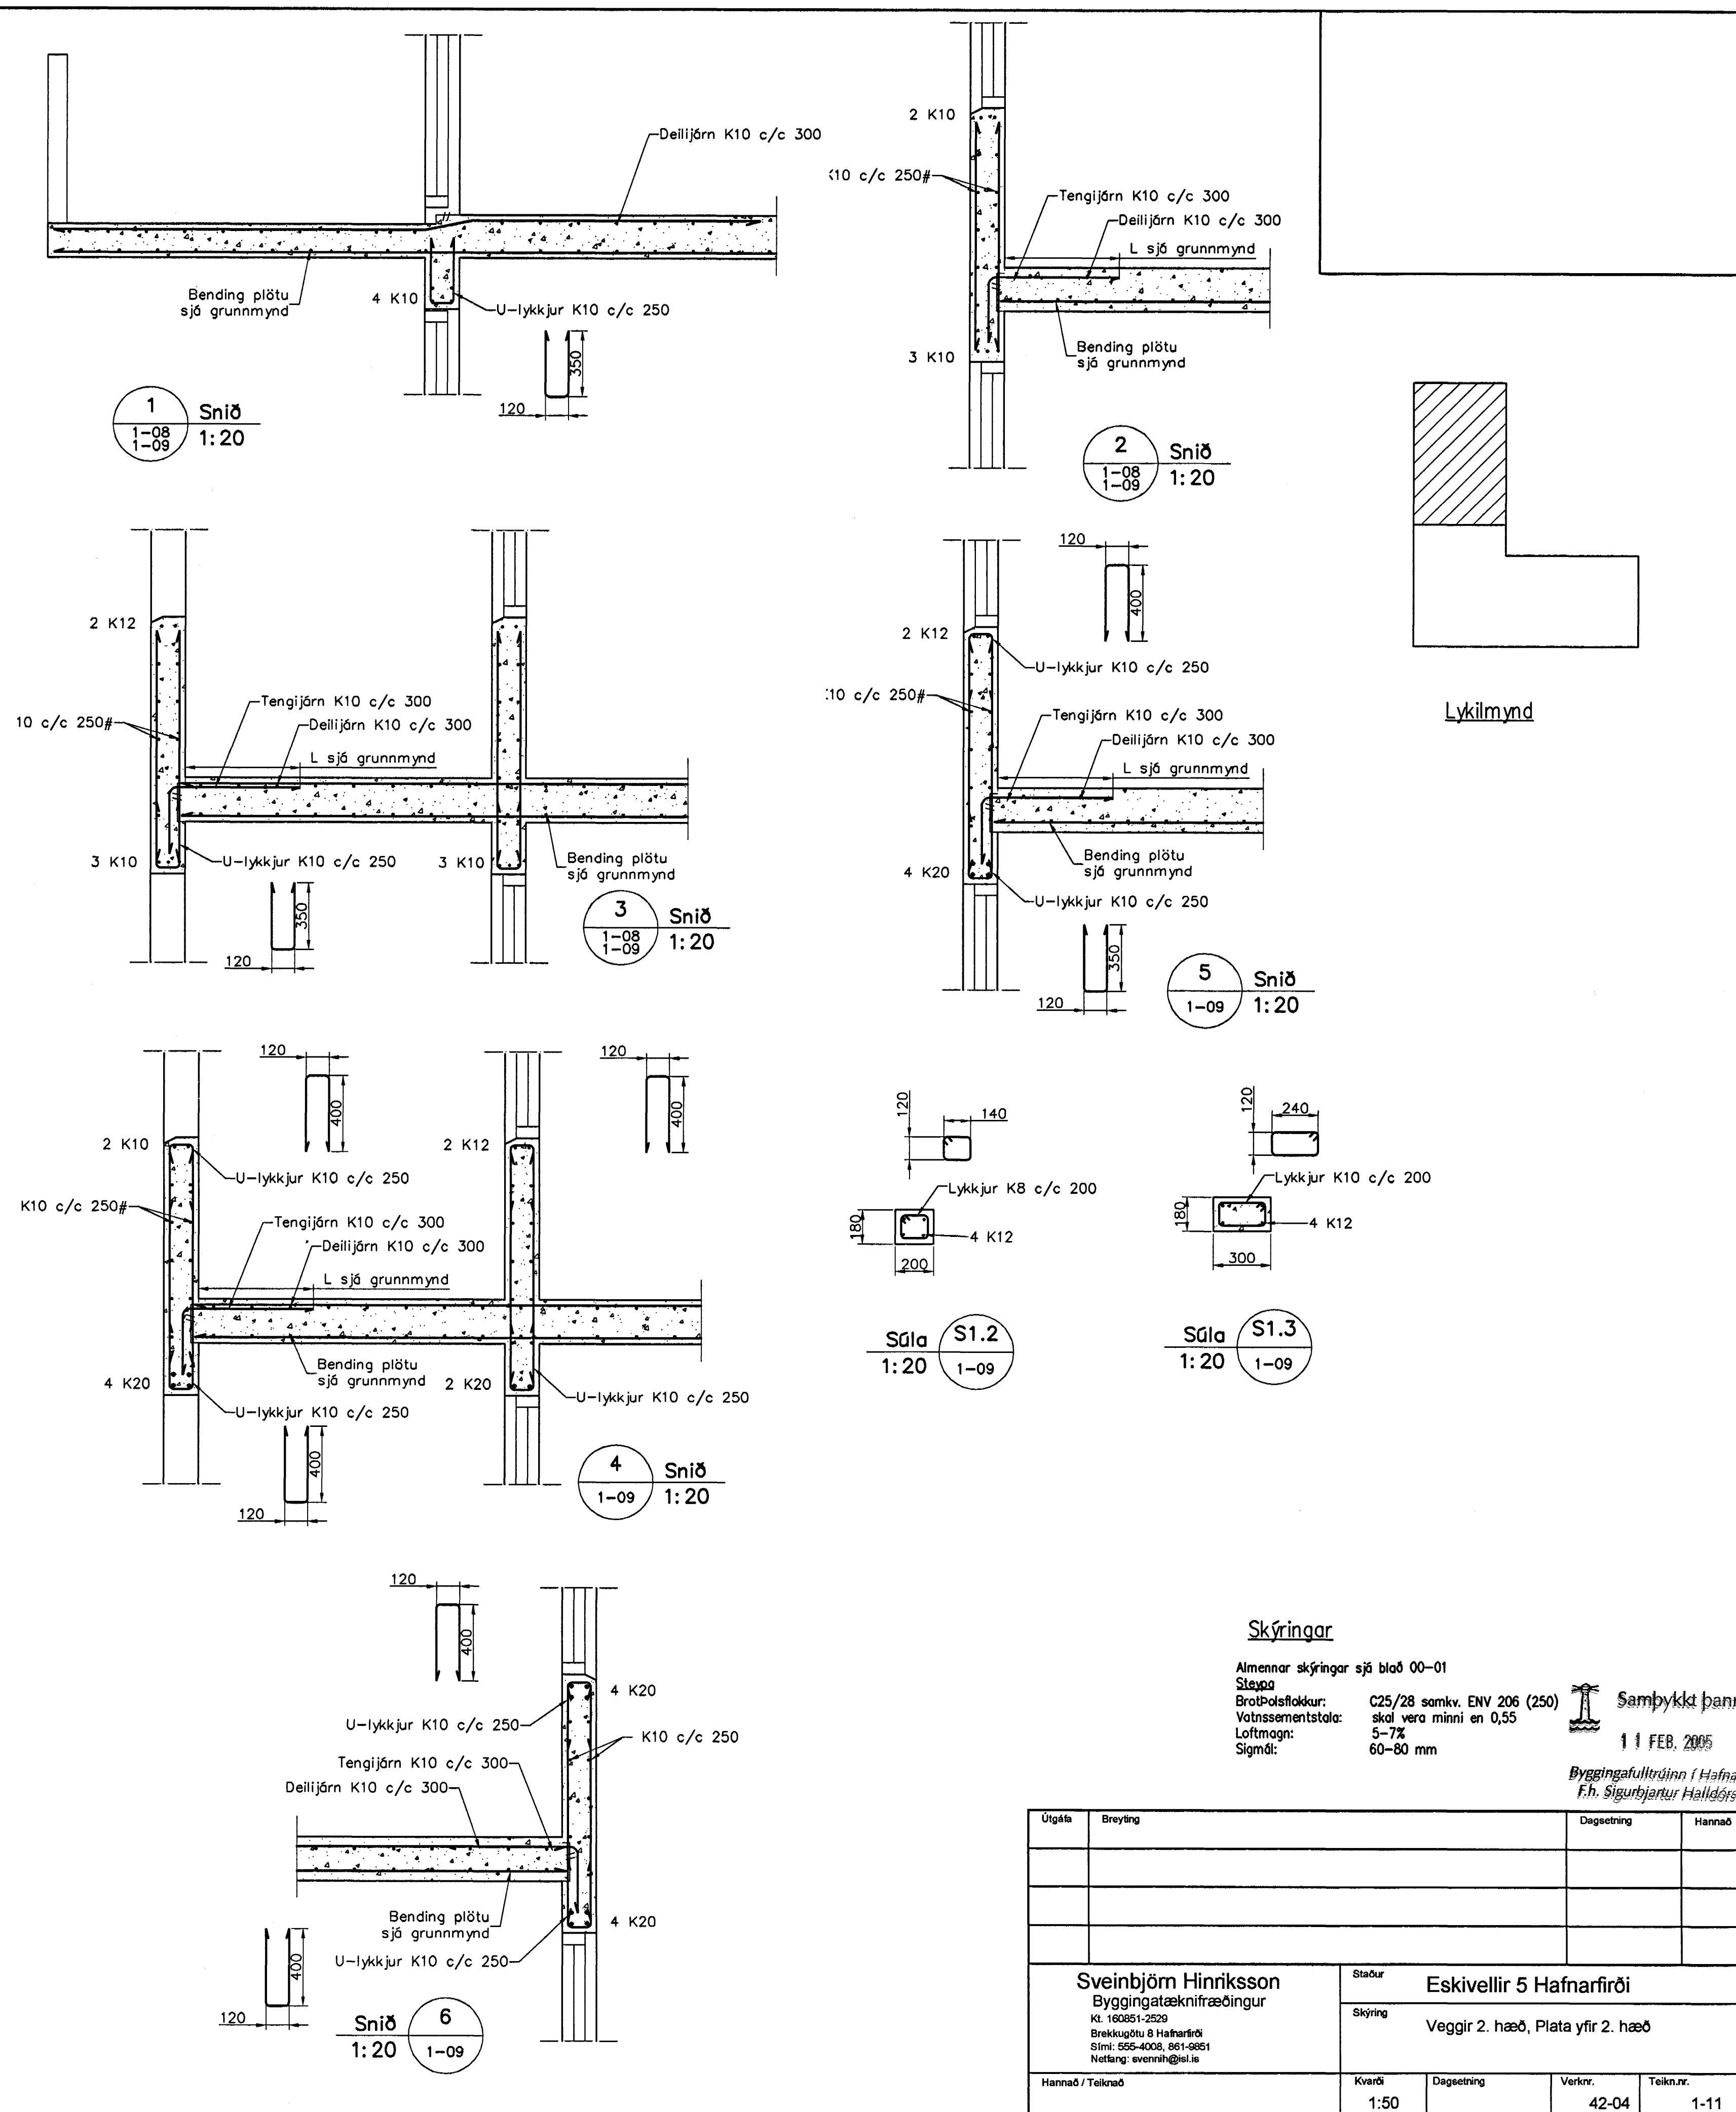

**Skýringar**

Almennar skýringar sjá blað 00-01  
 Slaggr: C25/28 samkv. ENV 206 (250)  
 Brúþéttleikur: skól. vera minni en 0,55  
 Vatnsementstola: 5-7%  
 Loftmagn: 60-80 mm

Sambýkt þann 11 FEB. 2005  
 Byggingafrádráttur í Hafnarfirði  
 F.h. Sigurbjartur Hallgrímsson

Útgáfa	Breyting	Dagsetning	Hannað
Sveinbjörn Hinriksson Byggingateknifræðingur Kl. 160851-2520 Brekkuvegur 8 Hafnarfirði Sími: 555-4008, 861-9851 Netfang: svenrh@si.is		Staður Eskivellir 5 Hafnarfirði	
		Skýring Veggir 2. hæð, Plata yfir 2. hæð	
Hannað / Teknað	Kvartr. 1:50	Dagsetning	Verkr. 42-04
			Tekn.nr. 1-11