


Neðri hæð, kjallari
 Skýringar, sjá teikningu S-1

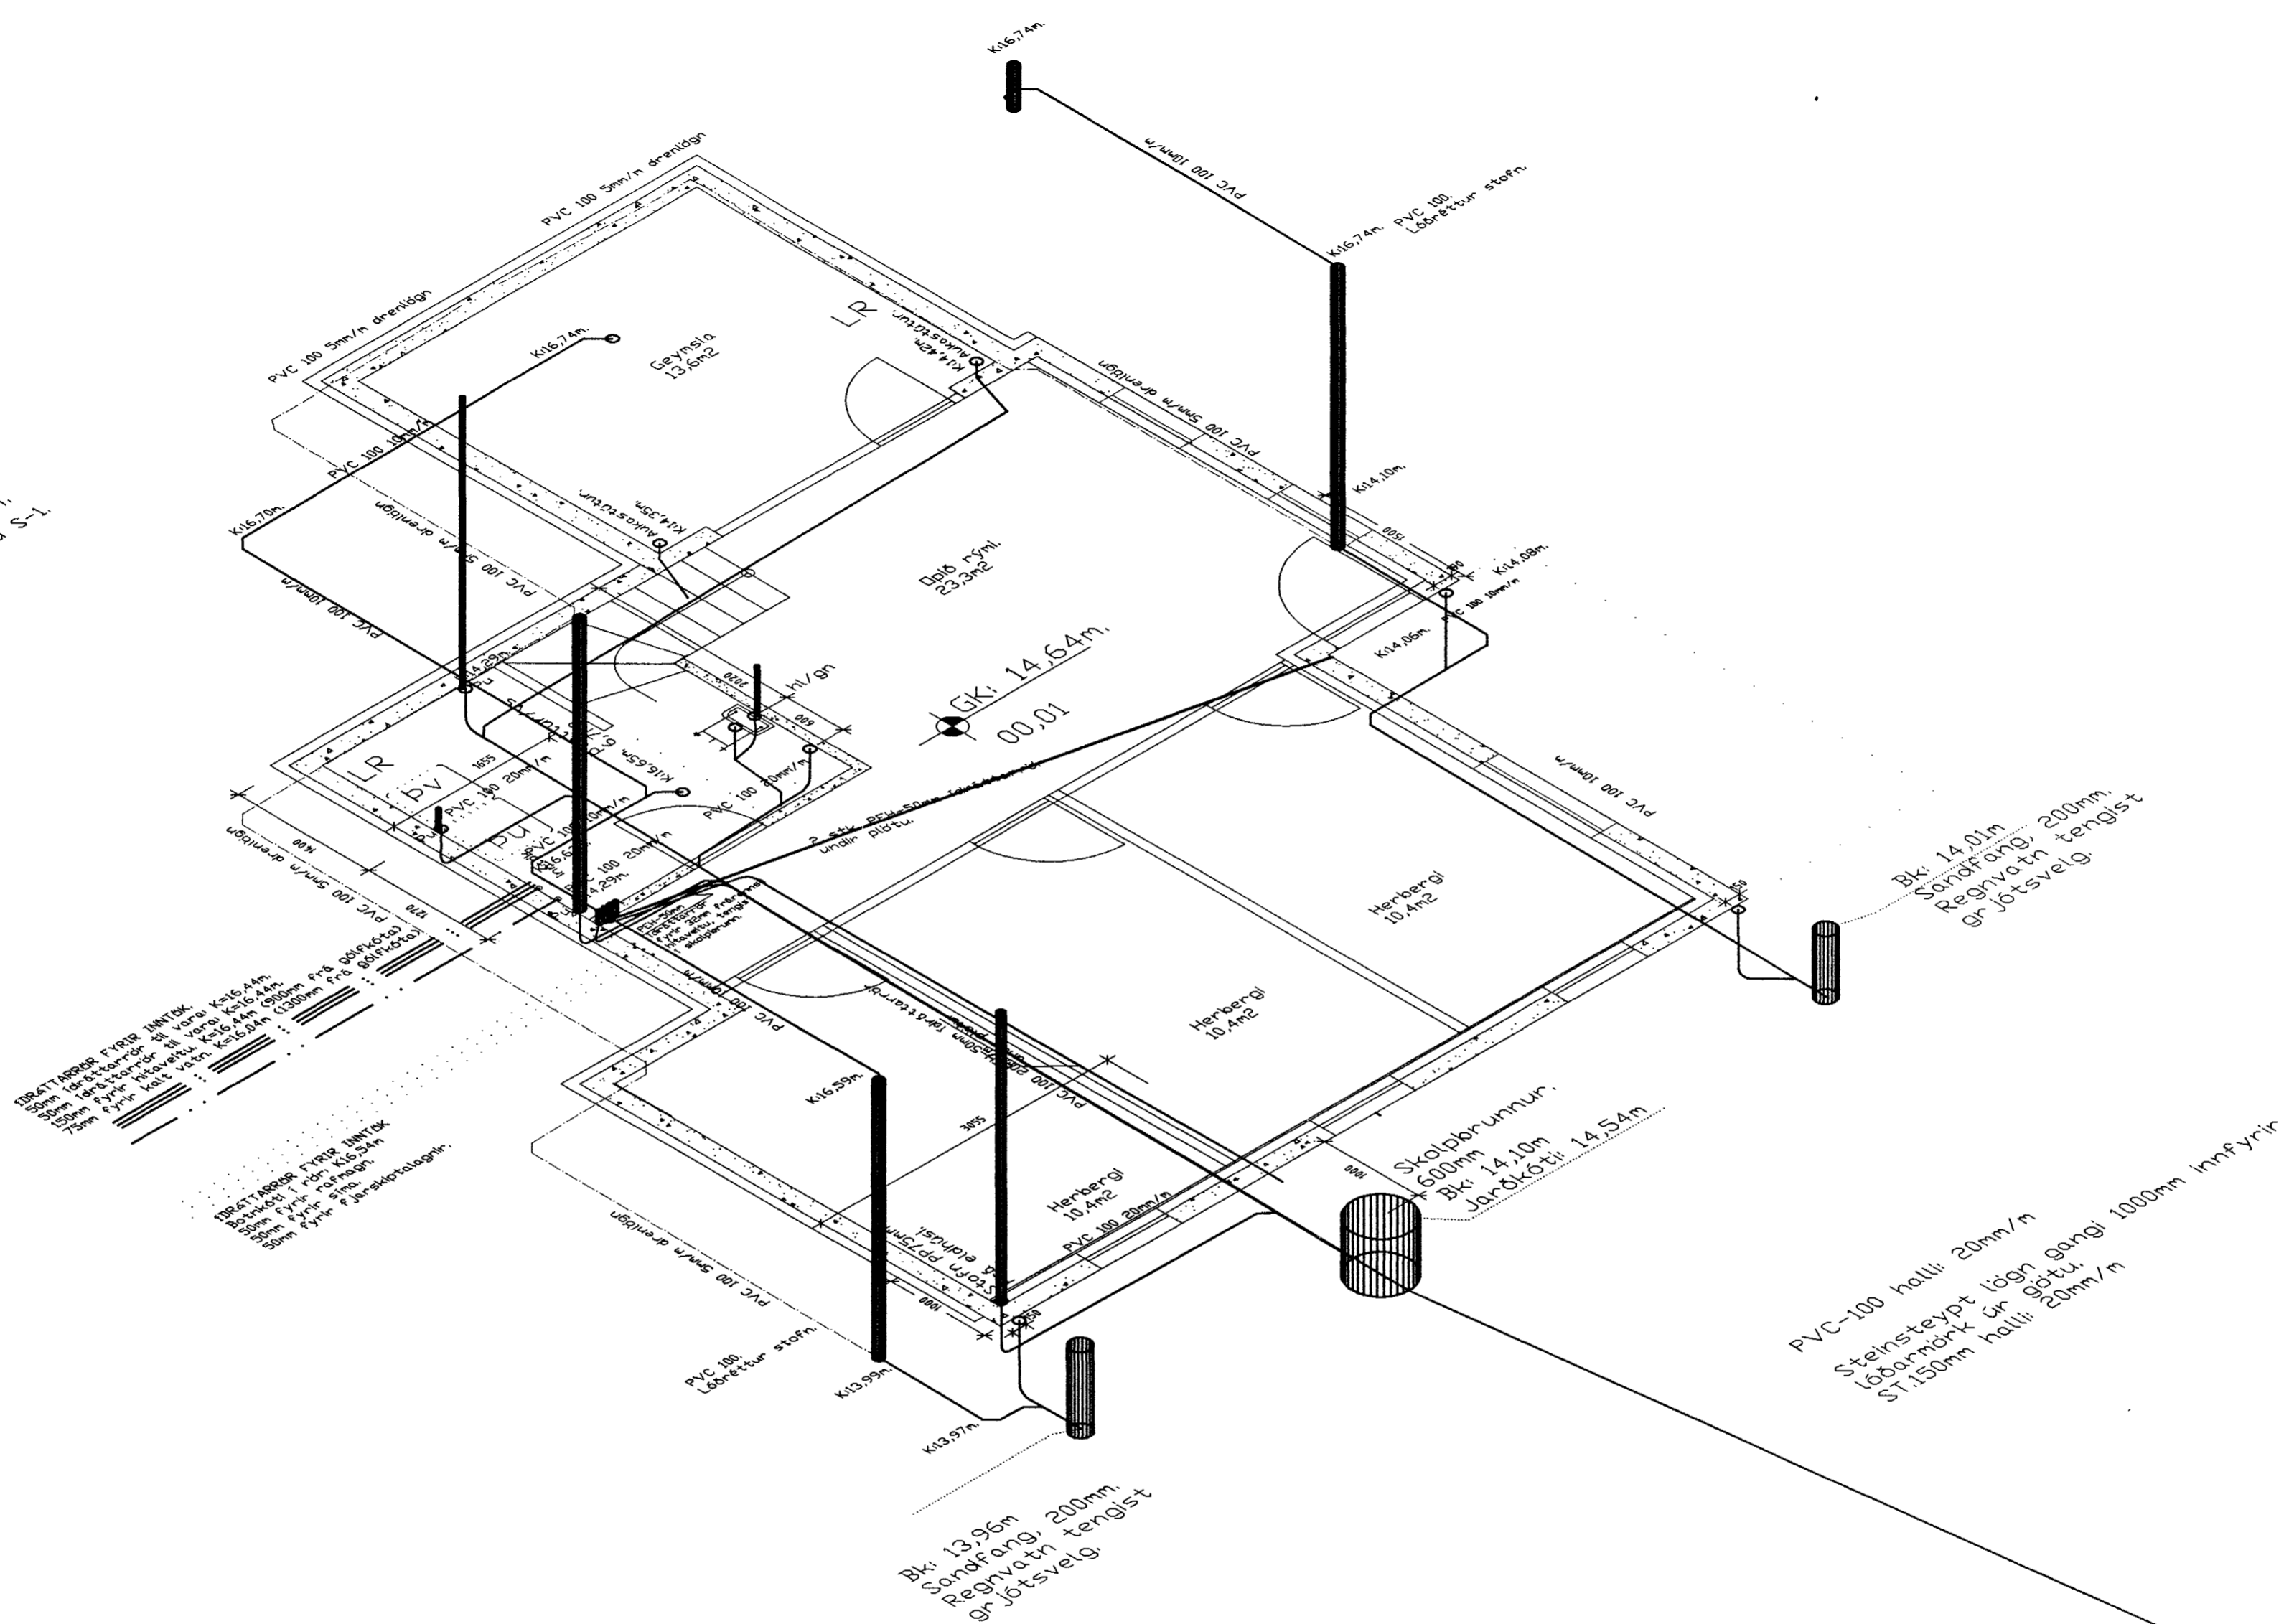




Blk: 14.01m
 Söngfang: 200mm
 Regnvatn tengist
 Grjótsveg.

Herbergi
 10.4m²

Herbergi
 10.4m²

Skolþórunnur
 600mm
 Blk: 14.10m
 Jarðskoti: 14.54m

PVC-100 halli: 20mm/m
 Steinsteypð lögn gangi 1000mm innfyrrir
 ST.150mm halli: 20mm/m


 Samþykkt þann
 11 FEB. 2005
 Byggingafrúnn í Hafnarfirði
 E.h. Sigurbjartur Halldórsson

2004.06.12 DREIÐSÖN BETT VIÐ
 2004.06.04 STEINKUN KJALLARA, RAÐMAGNSPENTAK FARI.
 TEIKNINGU ERFERT.

VESTURBRAUT 16
 REGN OG SKOLPLAGNIR NEÐRI HÆÐ, RÚMMYND.

L-3.

HANNAÐ : . SK TEIKNAD : . SK DAGS : . 2004.06.14 MKV : I:50 VERK : . X

 Sveinn Karlsson 15.06.2004
 SVEINN KARLSSON TEKNIFRÆÐINGUR FTFI
 STRANDGÖTU 28 220 HAFNARFJÖRÐUR
 S.896 4005 / 555 4270 NETF. SVEINNI@MMEDIA.IS KT.131247-2069