
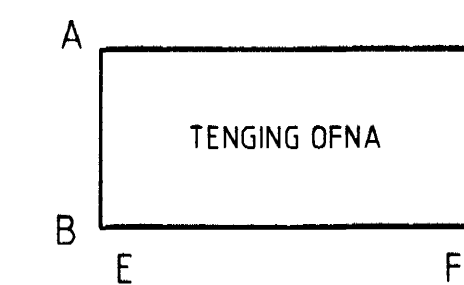


### SKÝRINGAR

Efni og frágangur lagna skal vera í samræmi við IST 67 og IST 69.  
 Pípur og tengistykki í hitalögnum skulu vera svart stálrör samkvæmt DIN2440.  
 Altar pípur sem ekki eru sýnilegar skal einangra.  
 Upphengjur eru gúmmífóðraðar baulur og má mesta fjarlægð á milli þeirra vera 2.0m. Festing á milli þensluráufa skal vera þannig að lögnin sé föst og dragist ekki til.  
 Ofnar skulu vera með framrásarloka RA 2000 frá Danfoss.  
 Ofnar skulu staðsettir þannig að minnst 100mm séu á milli gólfs og ofns.  
 Pípur skal brýstíprófa með 6 bar vatnsbrýstingi og skal brýstingur standa í 24 klst. án þess að falla.  
 Fjarlægð ofns frá frágengnum vegg skal vera minnst 30mm og mest 50mm.  
 Altar ofnatengingar skulu vera ø10mm

———— Framrás hitalagna  
 - - - - - Bakrás hitalagna

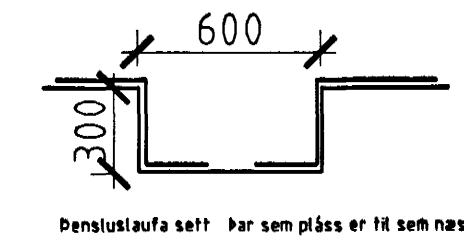

Samþykkt þann  
 08 FEB. 2005  
 Byggingafulltrúinn í Hafnarfirði  
 Eft. Sigurbjartur Halldórsson

	<b>Tæknihof EHF</b> <b>TÆKNIÞJÓNUSTA</b> Jóhann K. Hjálmarsson FTF í kt. 220265-4639	Sólarvogi 7 104 Reykjavík Sími: 0045-74472727 Netfang: t-hof@siocet.dk Heimasíða: t-hof.com	TÆKNI NR. 02 - 02
	HVALEYRARBRAUT 41 HAFNARFIRÐI HITALAGNIR 2.HÆÐ		M kv. 1:50 og 1:20 VERK NR. 2012 DAGS. 01.02.05

*Handwritten signature*