



SKÝRINGAR

Efni og frágangur lagna skal vera í samræmi við IST 67 og IST 69.
 Pípur og tengistykki í hitalögnum skulu vera svört stáltrór samkvæmt DIN2440.
 Allar pípur sem ekki eru sýnilegar skal einangra.
 Upphengjur eru gúmmífóðraðar baulur og má mesta fjarlægð á milli þeirra vera 2.0m. Festing á milli þensluraufa skal vera þannig að lögnin sé föst og dragist ekki til.
 Ofnar skulu vera með framrásarloka RA 2000 frá Danfoss.
 Ofnar skulu staðsettir þannig að minnst 100mm séu á milli gólfs og ofns.
 Pípur skal þrýstiprófa með 6 bar vatnsþrýstingi og skal þrýstingur standa í 24 klst. án þess að falla.
 Fjarlægð ofns frá frágengnum vegg skal vera minnst 30mm og mest 50mm.
 Allar ofnatengingar skulu vera ø10mm

———— Framrás hitalagna
 - - - - - Bakrás hitalagna

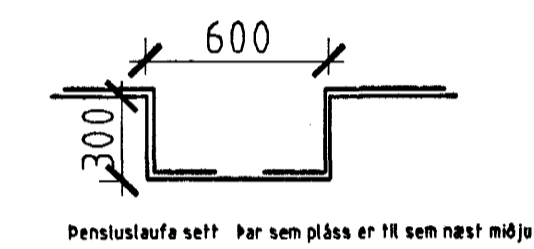


Þensluraufa sett þar sem pláss er til sem næst mýju

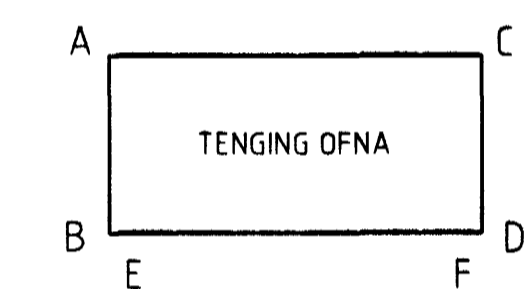

 Samþykkt þann

08 FEB. 2005

Byggingafulltrúinn í Hafnarfirði
 F.h. Sigurbjartur Halldórsson

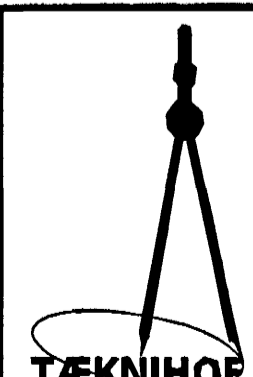	Tæknihof EHF TÆKNIPJÓNUSTA <small>Jóhann K. Hjálmarsson FTFl kt. 220265-4639</small>	<small>Sólarveg 7 104 Reykjavík Sími: 0045-7447272 Netfang: t-hof@icadnet.dk Heimasíða: t-hof.com</small>
	HVALEYRARBRAUT 41 HAFNARFIRÐI HITALAGNIR 1.HÆÐ	
<small>M.kv. 1:50 og 1:20</small>		<small>TEIKN NR.</small> 02 - 01
<small>HANNAD. J.K.H.</small>		<small>VERK NR. 2012</small> <small>DAGS. 010205</small>

[Handwritten signature]