

# SKÝRINGAR

## Neysluvatnslagnir:


- Heitt neysluvatn
- Kalt neysluvatn

- ST Sturta
- SV Skolvaskur
- HL Handlaug
- EV Eldhúsvaskur
- VS Vatnssalerni

Öll mál eru nafnmál í mm.  
 Vatnslagnir eru úr plasti t.d. Fusiotherm.  
 Samskeyti, hné og beygjur eru límd.

Neysluvatnslagnir skal brýstiprófa með köldu vatni í 3klst við 15 BAR brýsting og skal faka brýstinginn eftir 30 mín, 60 mín og svo í lok prófunartíma. Niðurstöður skal setja í meðfylgjandi prófunarblað.

Heitt neysluvatn skal ekki vera heitara en 60°C  
 Inn á lagnir.

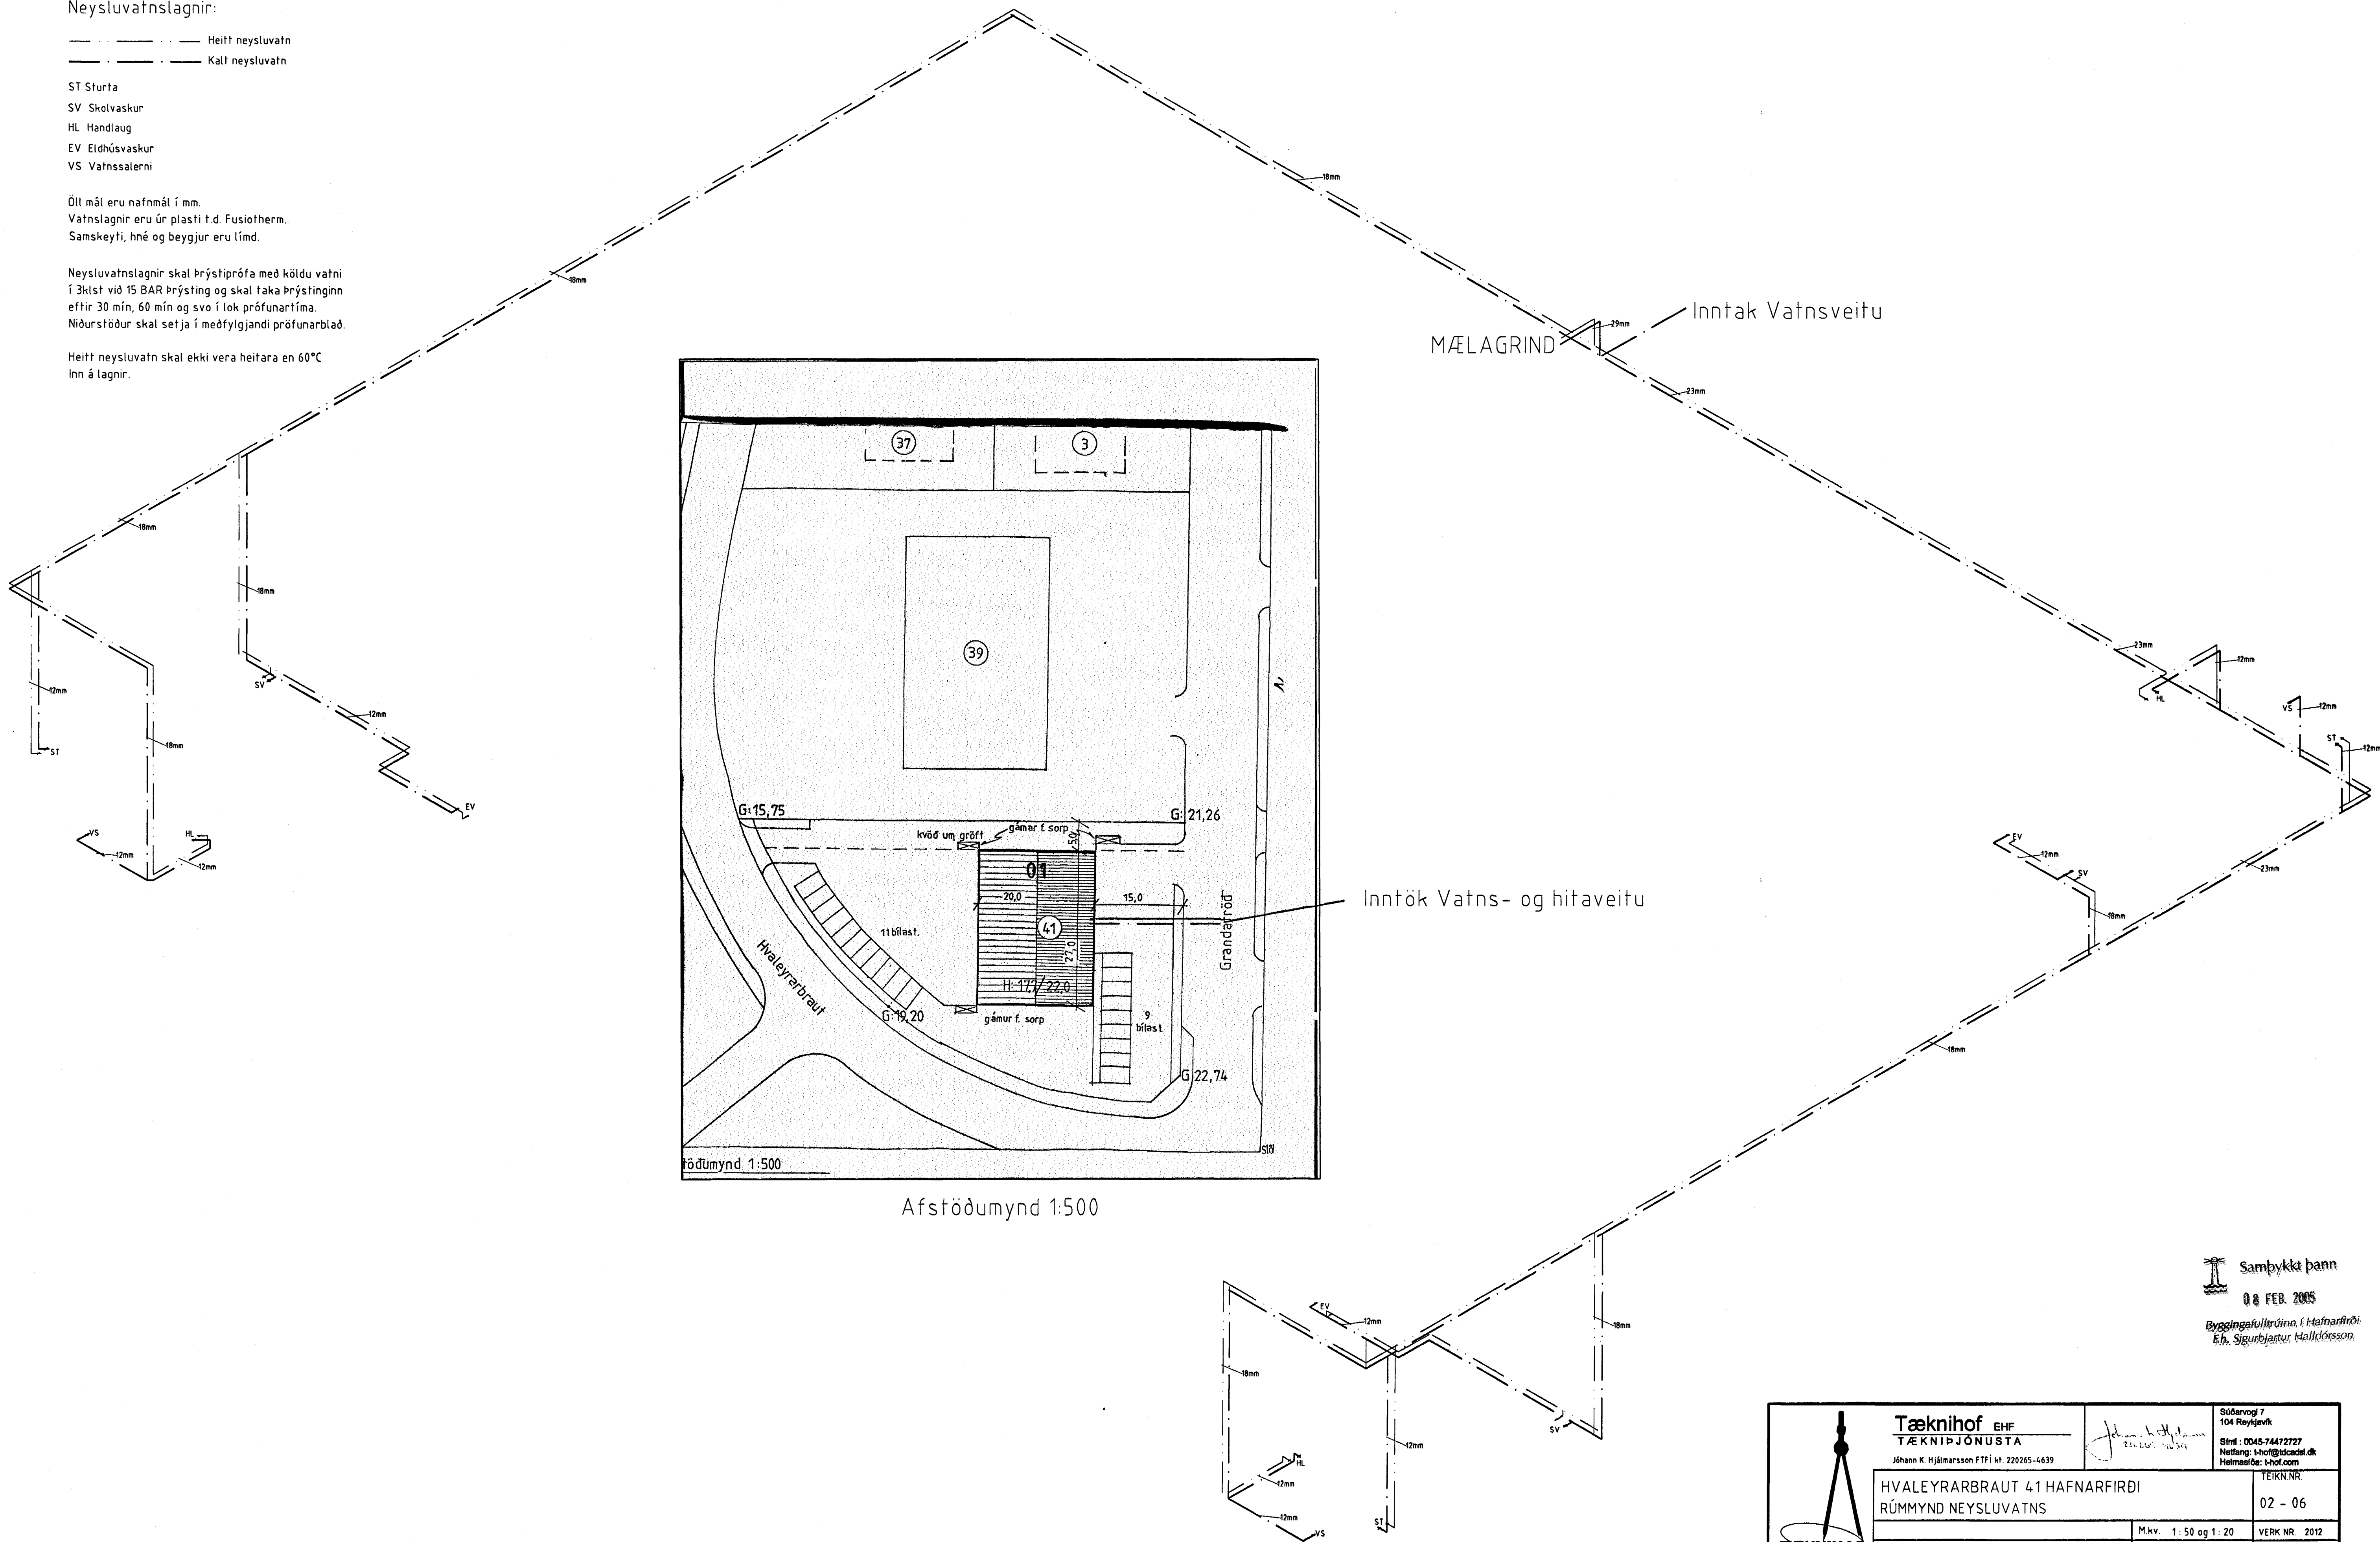

Sambykkt þann  
 08 FEB. 2005  
 Byggingafrúðinn í Hafnarfirði  
 E.h. Sigurbjartur Halldórsson

	<b>Tæknihof EHF</b> TÆKNIJÖNUSTA Jóhann K. Hjálmarsson FTÍ kt. 220265-4639	Söðuvog 7 104 Reykjavík Sími: 0045-74472727 Netfang: t-hof@tacknihof.is Heimasíða: t-hof.com
	HVALEYRARBRAUT 41 HAFNARFIRÐI RÚMMYND NEYSLUVATNS	
M.kv. 1:50 og 1:20 HANNAD. J.K.H.		TEIKN.NR. 02 - 06 VERK NR. 2012 DAGS. 05.02.05

*Handwritten signature*