


Loftresilagnir, Rúmmynd, 1:50

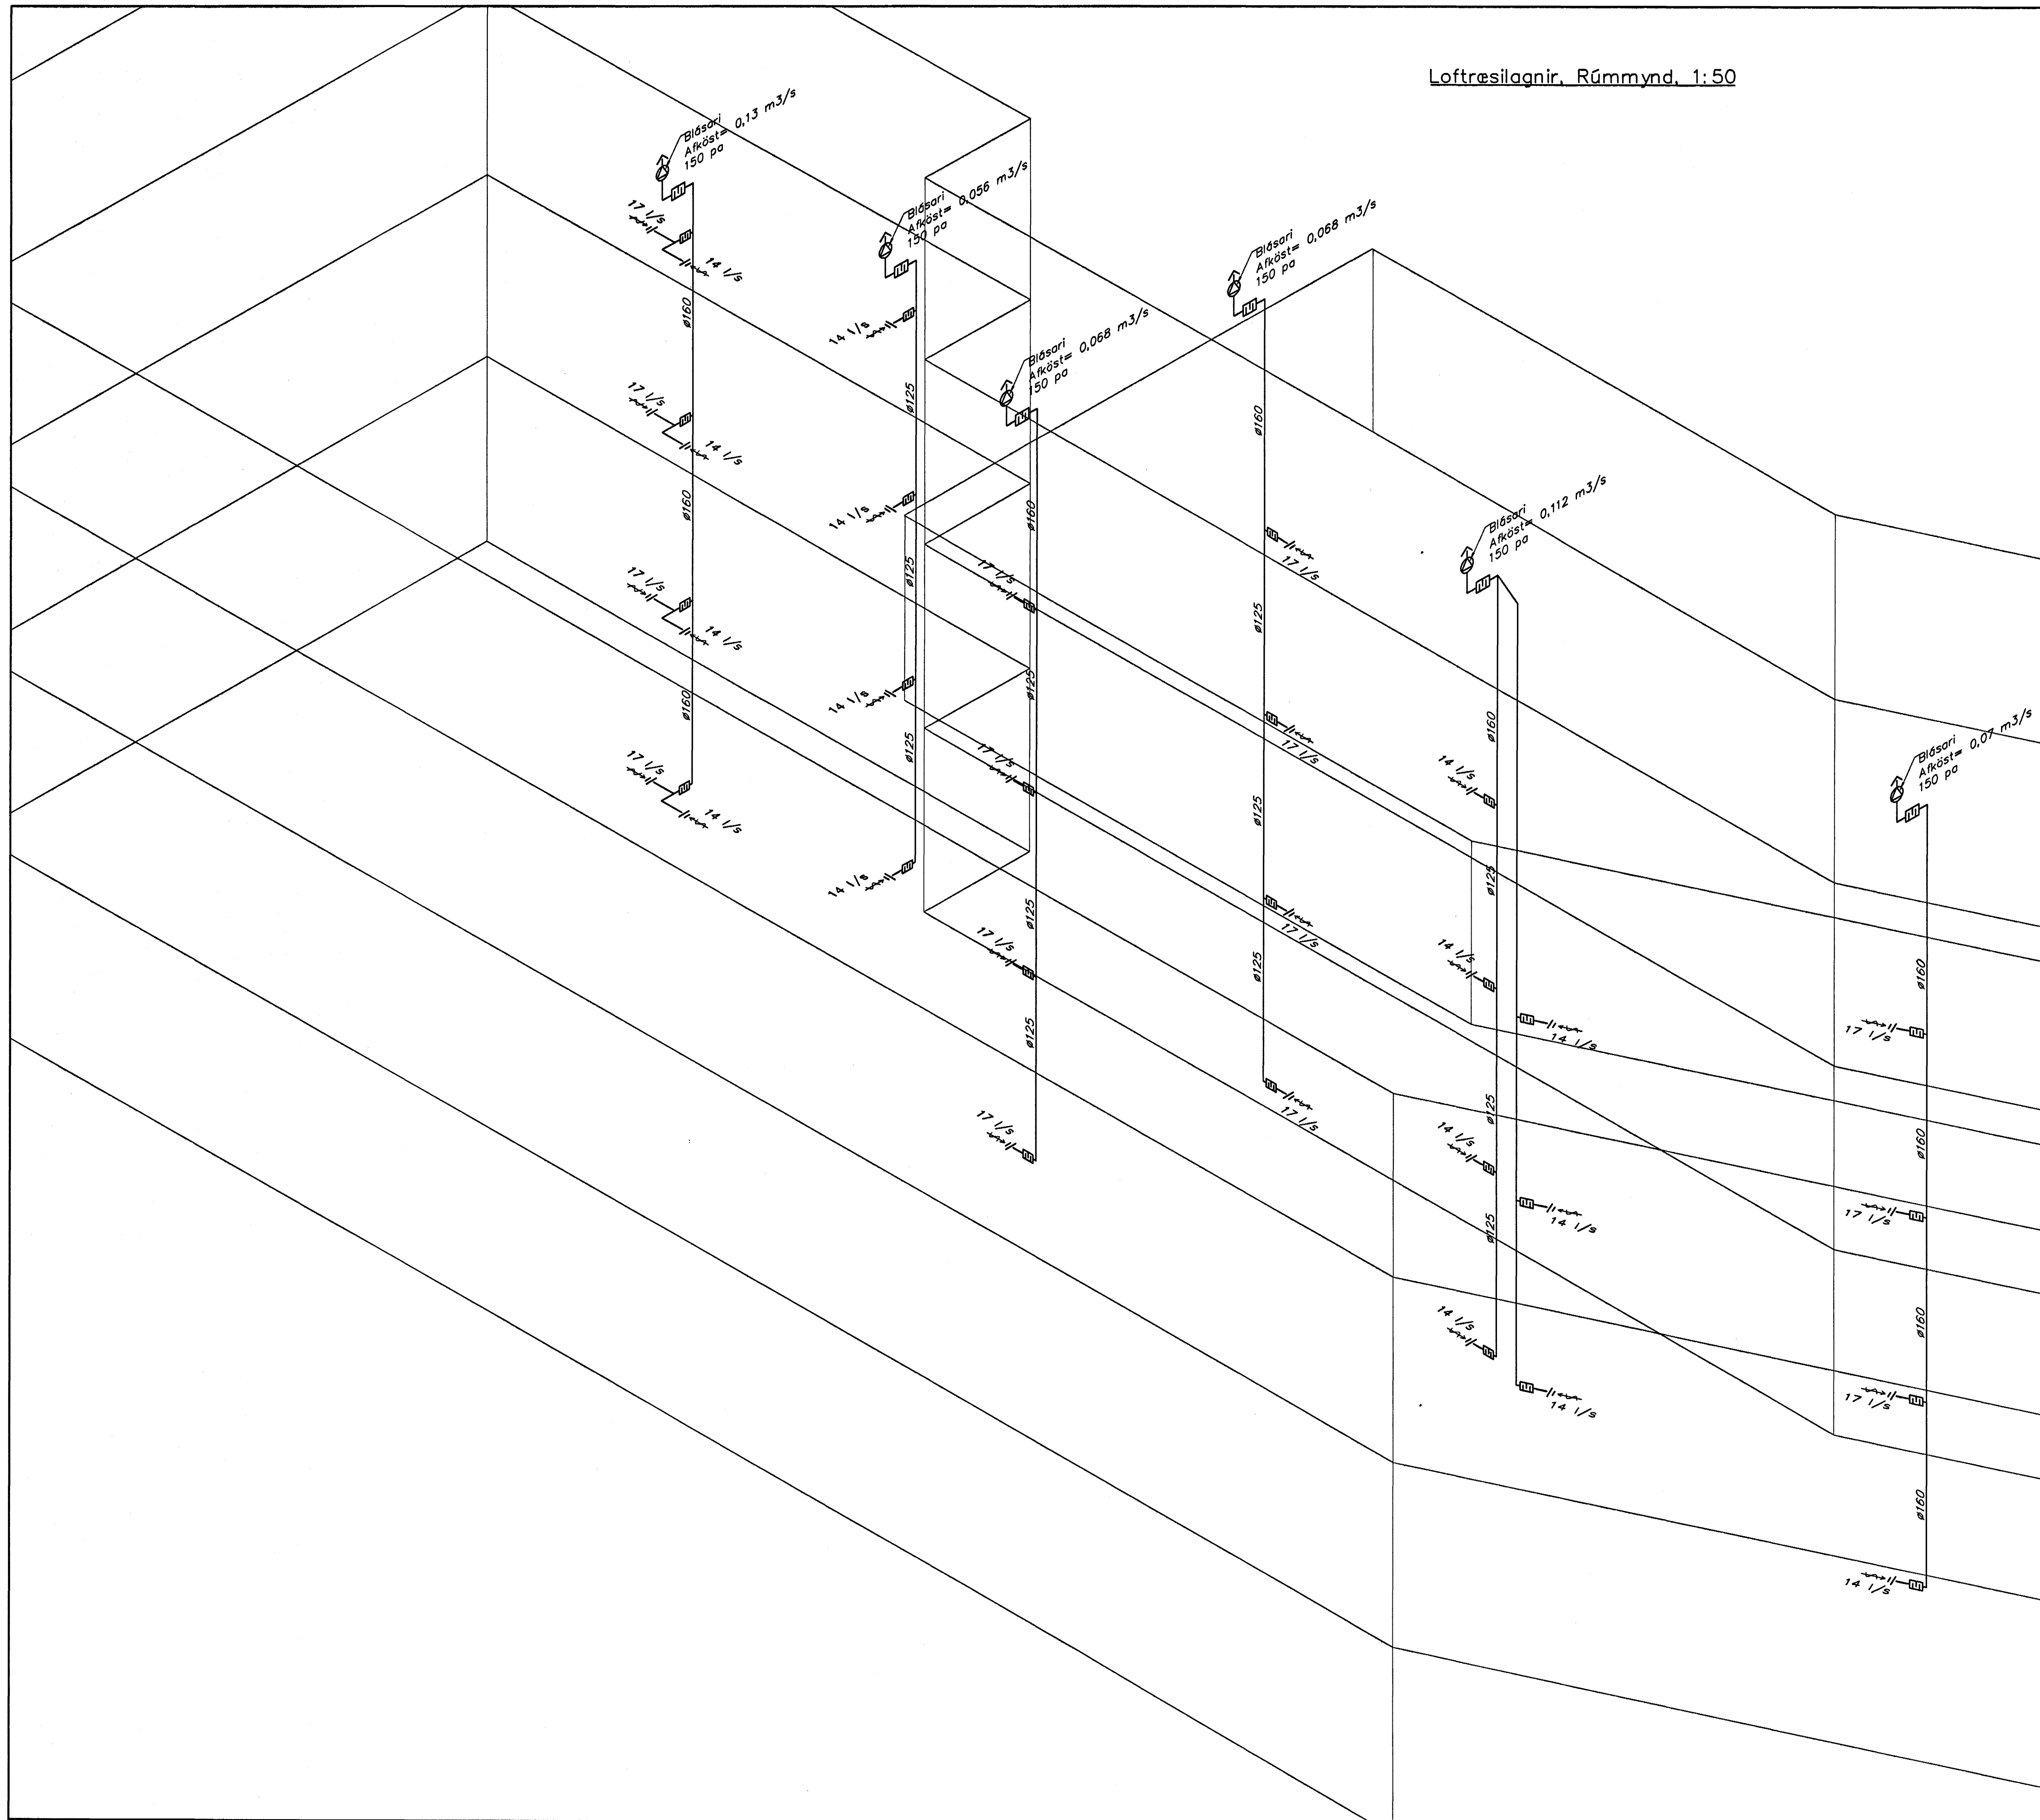

Loftresilagnir Skýringar

Loftresistokkar skulu vera hringlaga blikkstokkar, plötupýkt = 0,5-0,6 mm.
Samsetningafittings skal vera með EPDM gúmfhring.
Útsogsventilar skulu vera með magnstýringu

Samþykkt þann
07 FEB. 2005

Byggingafræðingur / Hafnarfirði
Sveinbjörn Hinriksson

Útgáfa	Breyting	Staður	Lækjargata 30 Hafnarfirði
		Skýring	Loftresilagnir, Rúmmynd
Sveinbjörn Hinriksson Byggingatæknifræðingur Kl. 160851-2529 Brekkugötu 8 Hafnarfirði Sími: 555-4000, 861-0051 Netfang: sveinh@si.is		Kvarði	1:50
Hannað / Tolknað		Dagsetning	29.1.05
		Verkr.	40-04
		Telikr.	2-21