


3

stefna á lögn þakeininga


27,5 ST p1

4

EINING SÖGUD Í MIDJU

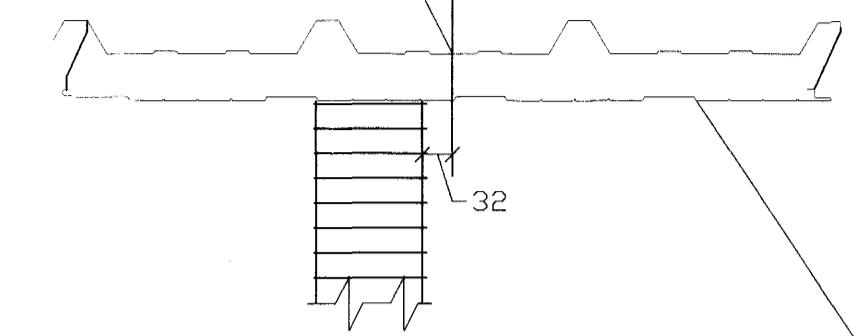

ÞESSI HLUTI FER Í HINUMEGIN Á ÞENNA GAFL

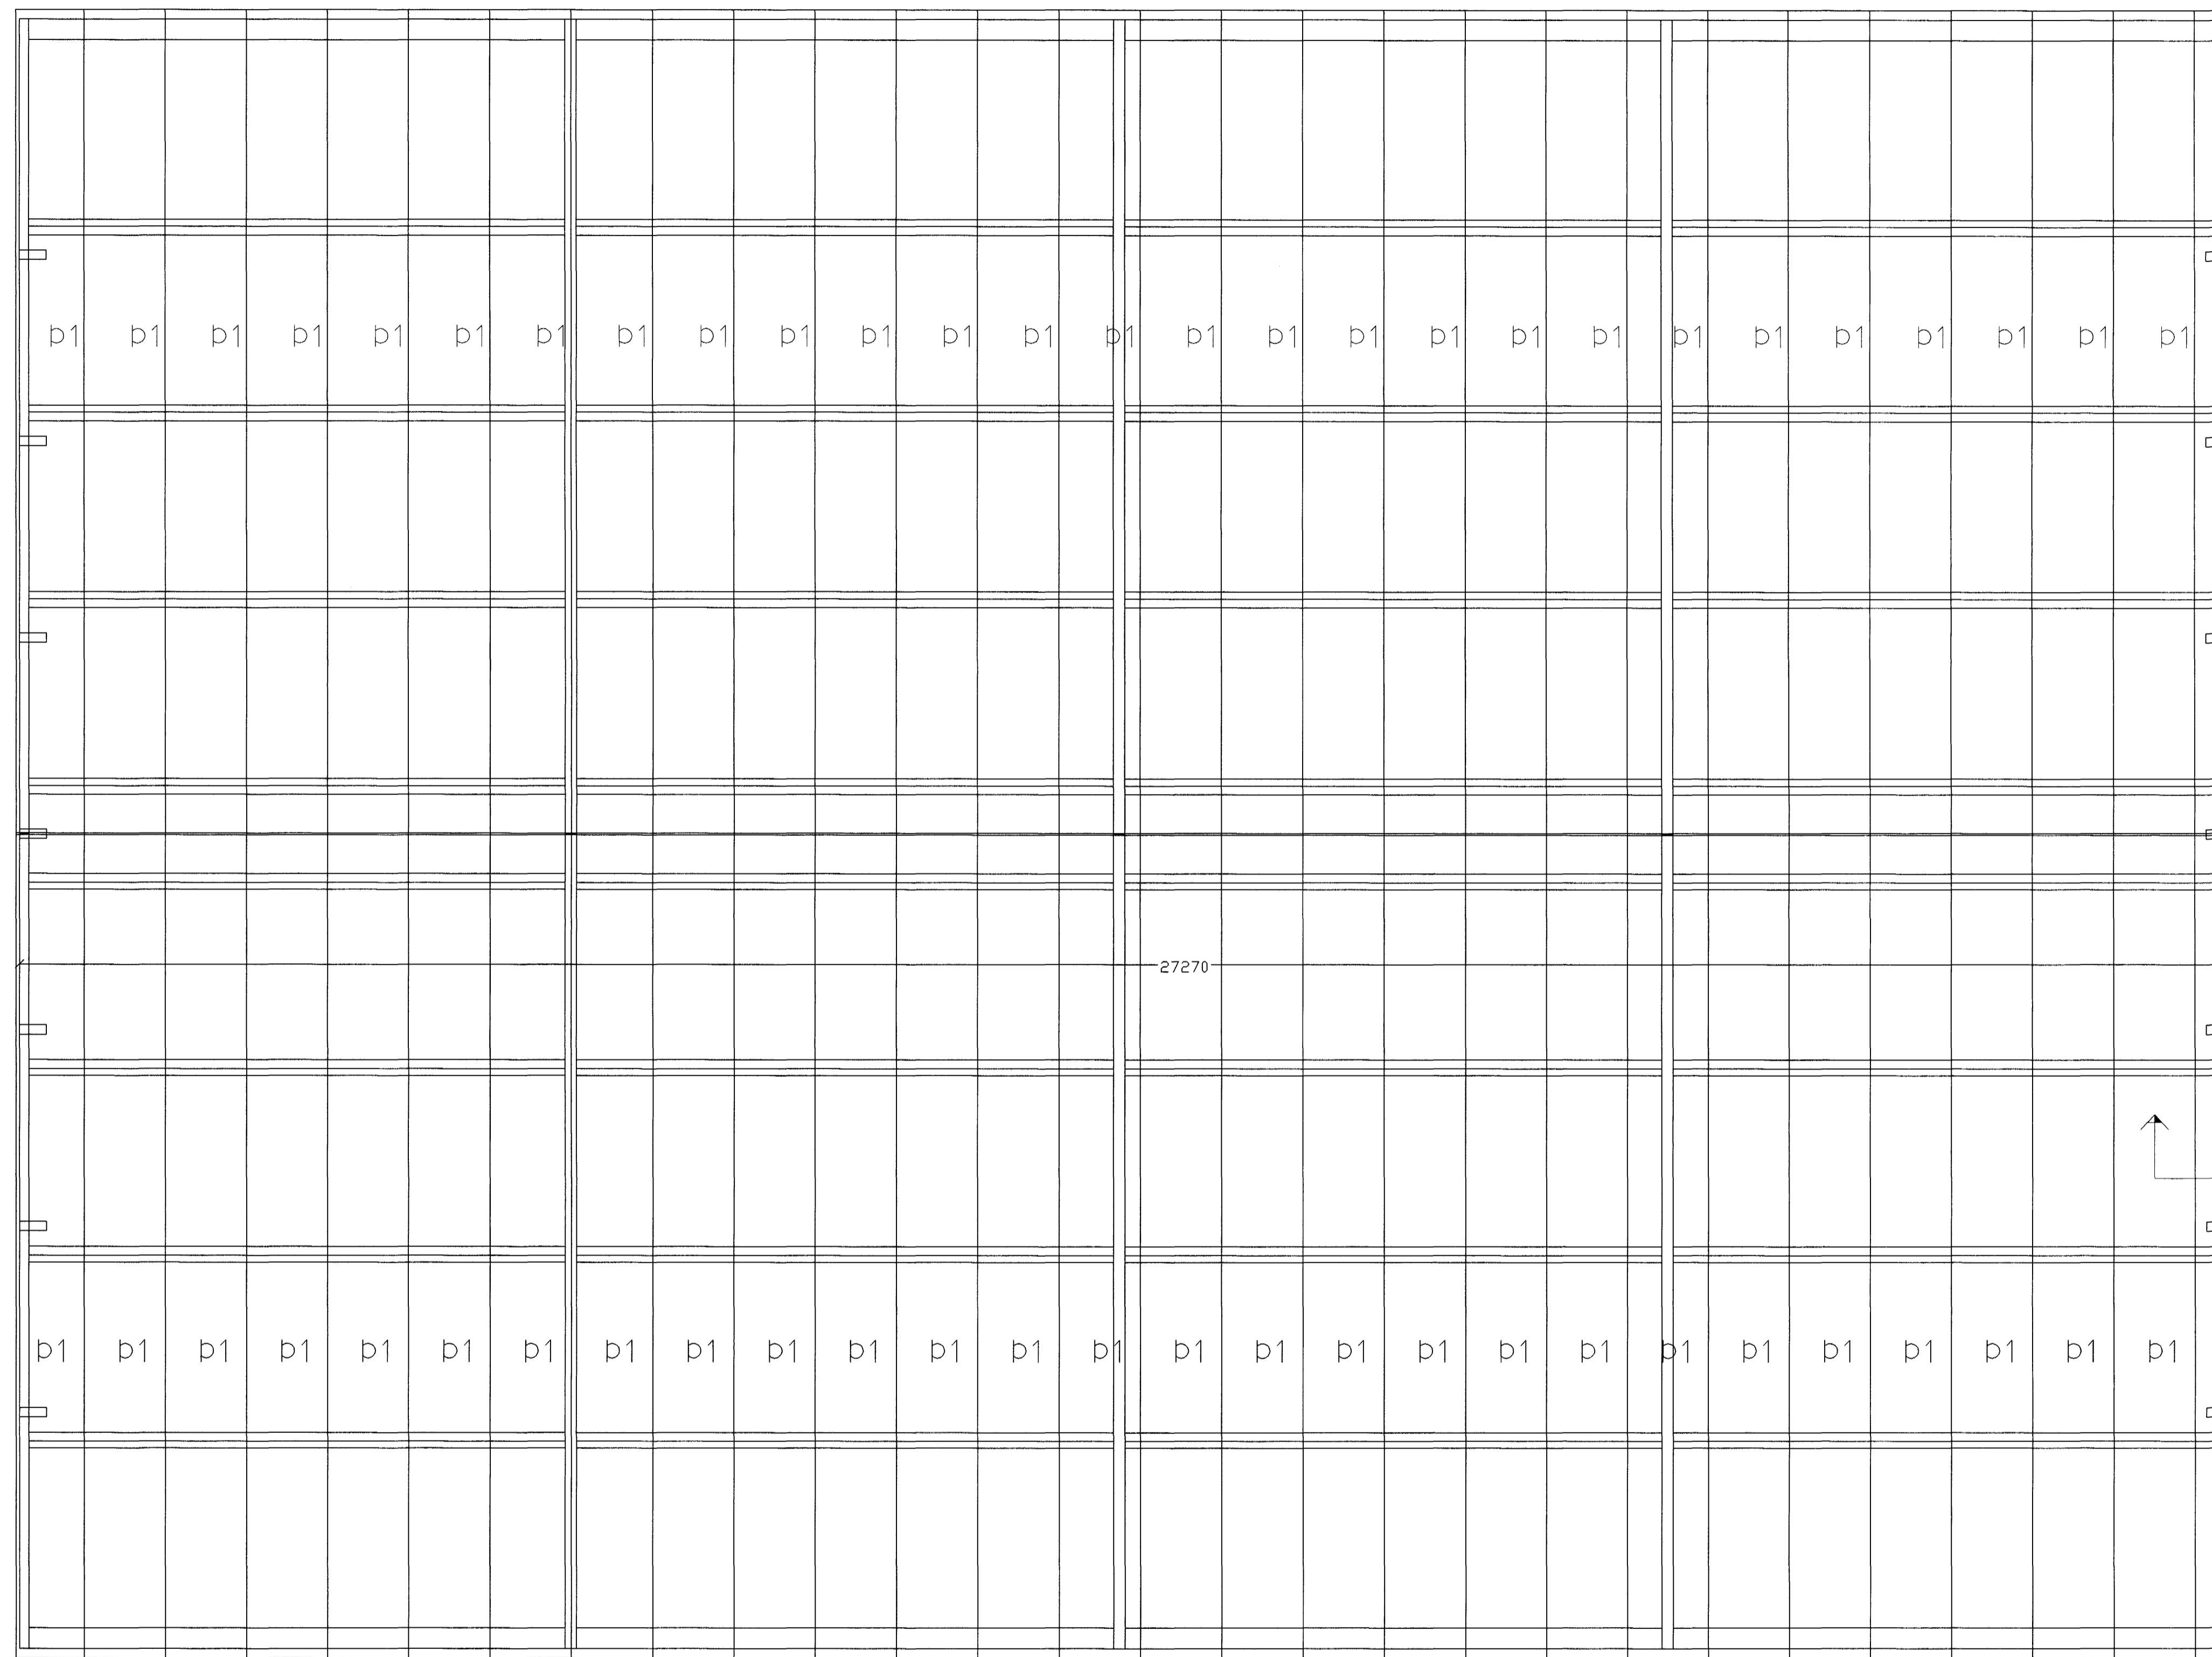

p1A

7  
YL-7



p1A

2


stefna á lögn þakeininga

27,5 ST p1

1

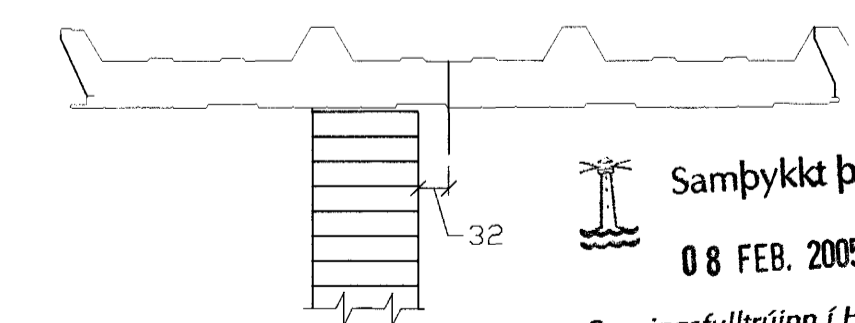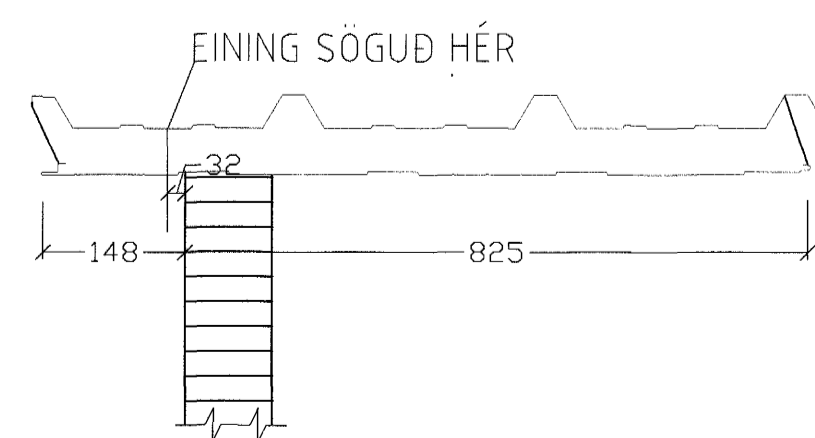

Samþykkt þann  
08 FEB. 2005  
Byggingafultrúinn í Hafnarfirði  
F.h. Sigurbjartur Halldórsson

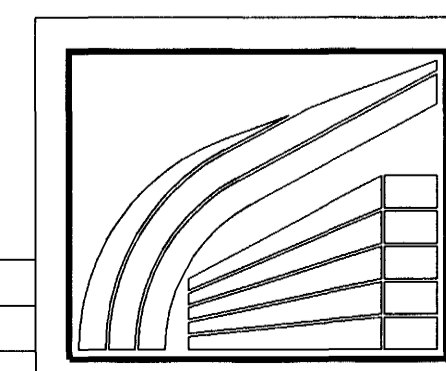

**LÍMTRÉ HF.** Teldid 479/00  
Sími: 530 6000 Fax: 530 6019  
HVALEYRARBRAUT 41 HAFNARFIRÐI  
YLEININGAR Á ÞÖK OG VEGGI  
RÖÐUN EININGA Á ÞAK

TEIKN. HE	DAGS. 4/9/00
REIKN. UÓ	VERK. 1998080027
YFIRF.	BLAD
MKV. 1:50/1:5	YL 5

Breyting	Dags.	Skýring	Br.