


GRUNNMYND 1:125

90830

48962

19307

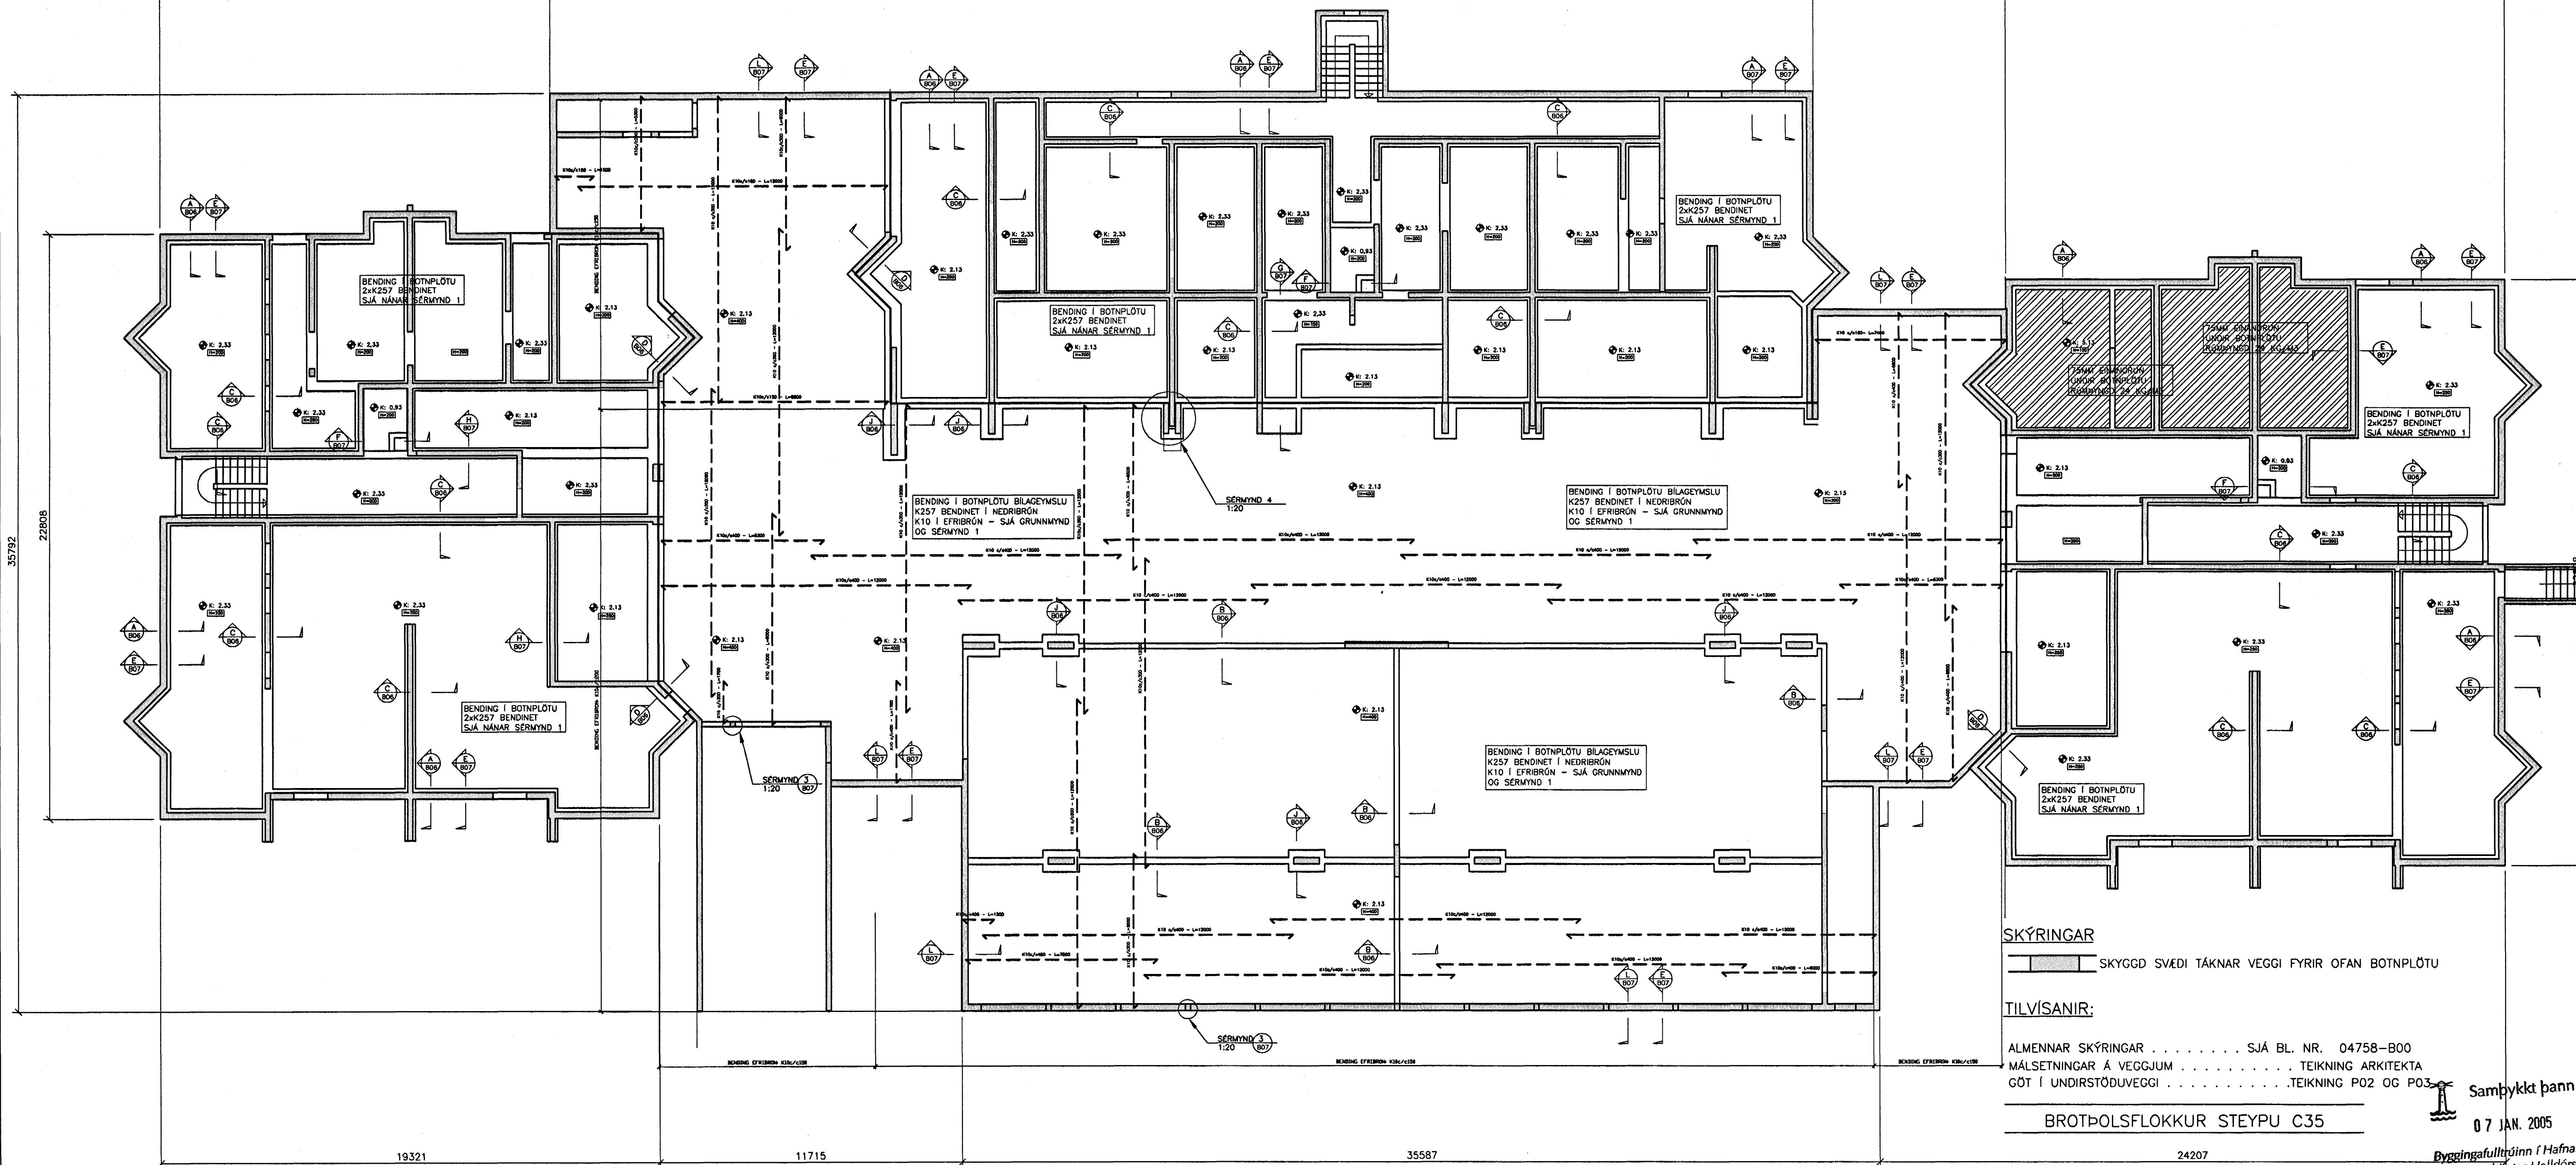

SKÝRINGAR

SKYGGD SVÆÐI TÁKNAR VEGGI FYRIR OFAN BOTNPLÖTU

TILVÍSANIR:

ALMENNAR SKÝRINGAR SJÁ BL. NR. 04758-B00
 MÁLSETNINGAR Á VEGGJUM TEIKNING ARKITEKTA
 GÖT Í UNDIRSTÖDUVEGGI TEIKNING P02 OG P03

BROTÞOLSFLOKKUR STEYPU C35

24207

Samykkkt þann
 07 JAN. 2005

Byggingufulltrúinn í Hafnarfirði
 F.h. Sigurbjartur Halldórsson

B	27.10.04	BREYTING Á PLÖTUYPKKJUM OG FREKARI MÁLSETNING	HJ
A	01.10.04	BREYTING Á KÓTUM OG KJALLARVEGGJUM	HJ
ÓTG.	DAGS.	BREYTING:	HANNAD SAMP.
HERJÓLFSGATA 36, 38 OG 40		BURDARVIRKI	
LANGFYRARMÖLUM		UNDIRSTÖÐUR-YFIRLIT	
HAFNARFIRDI		GRUNNMYND	
VSB VERKFRÆÐISTOFA		Áritun lögg. hönnuða:	
Björn Ólafsson		Kt.180550-4889	
Hannab: VSB		Teiknað: VSB	
Mó: 1:125		Yfirfarið: BG	
Dogs: 23.09.04		Nr: 04758-B01-B	

BEJARHRAUNI 20+220 HAFNARFJÖRDUR
 Heimasíða: www.vsb.is • Netfang: vsb@vsb.is
 Sími 565-8600 Fax 565-8610 Kt: 10796-2899