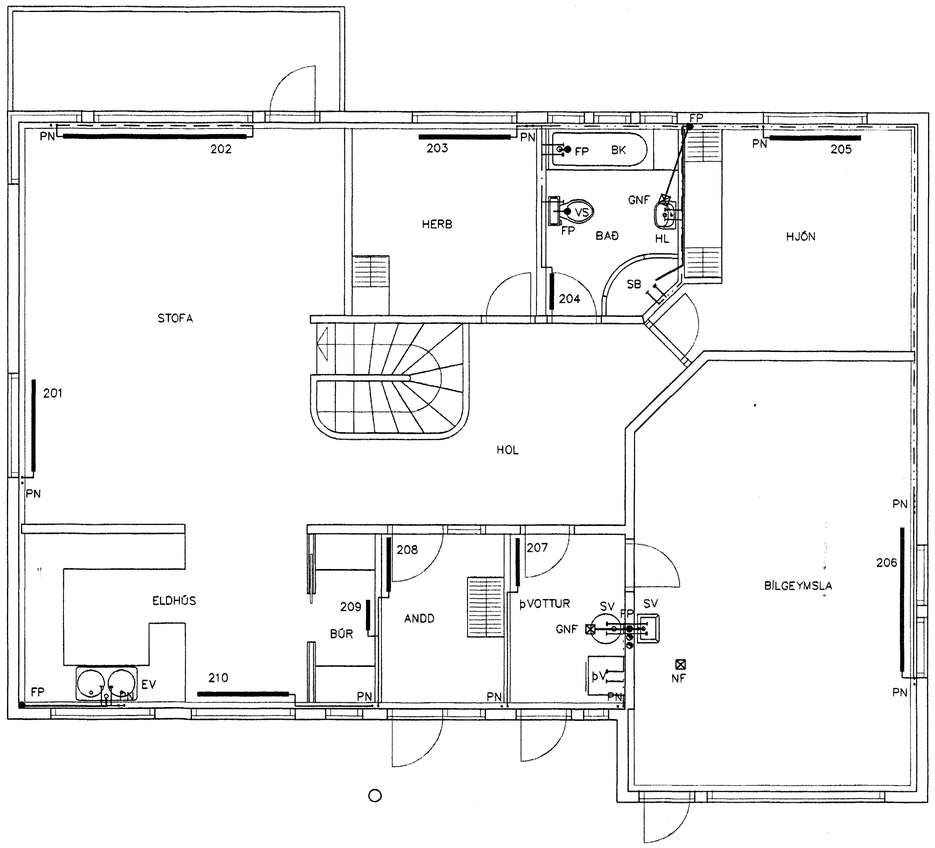

GRUNNMYND 2 HÆÐAR 1:50

Br.	Dags.	Eðli breytinga	Samþykktarnr.

04 FEB. 2005
Byggingafulltrúinn í Hafnarfirði
Eh. Sigurbjartur Halldórsson

GAUKSÁS 35
HAFNARFIRÐI

HITA–VATNS OG FRÁRENNSLISLAGNIR
2 HÆÐAR

MKV.	1:50
DAGS.	JÚLÍ. 2003
VERK NR.	2305
TEIKN. NR.	2–03
HANNAÐ	SIG. ÞORLEIFSS. KT. 241148–3009
TEIKNAÐ	G.H.
YFIRFARIÐ	

TÆKNIÞJÓNUSTA SIGURÐAR ÞORLEIFSSONAR ehf
STRANDGÖTU 11 220 HAFNARFIRÐI
SÍMI 555-4255 FAX 565-2875
E-mail taeknithjonusta@islandia.is
kt: 440693-2539