


GAUKSÁS 35 HAFNARFIRÐI.

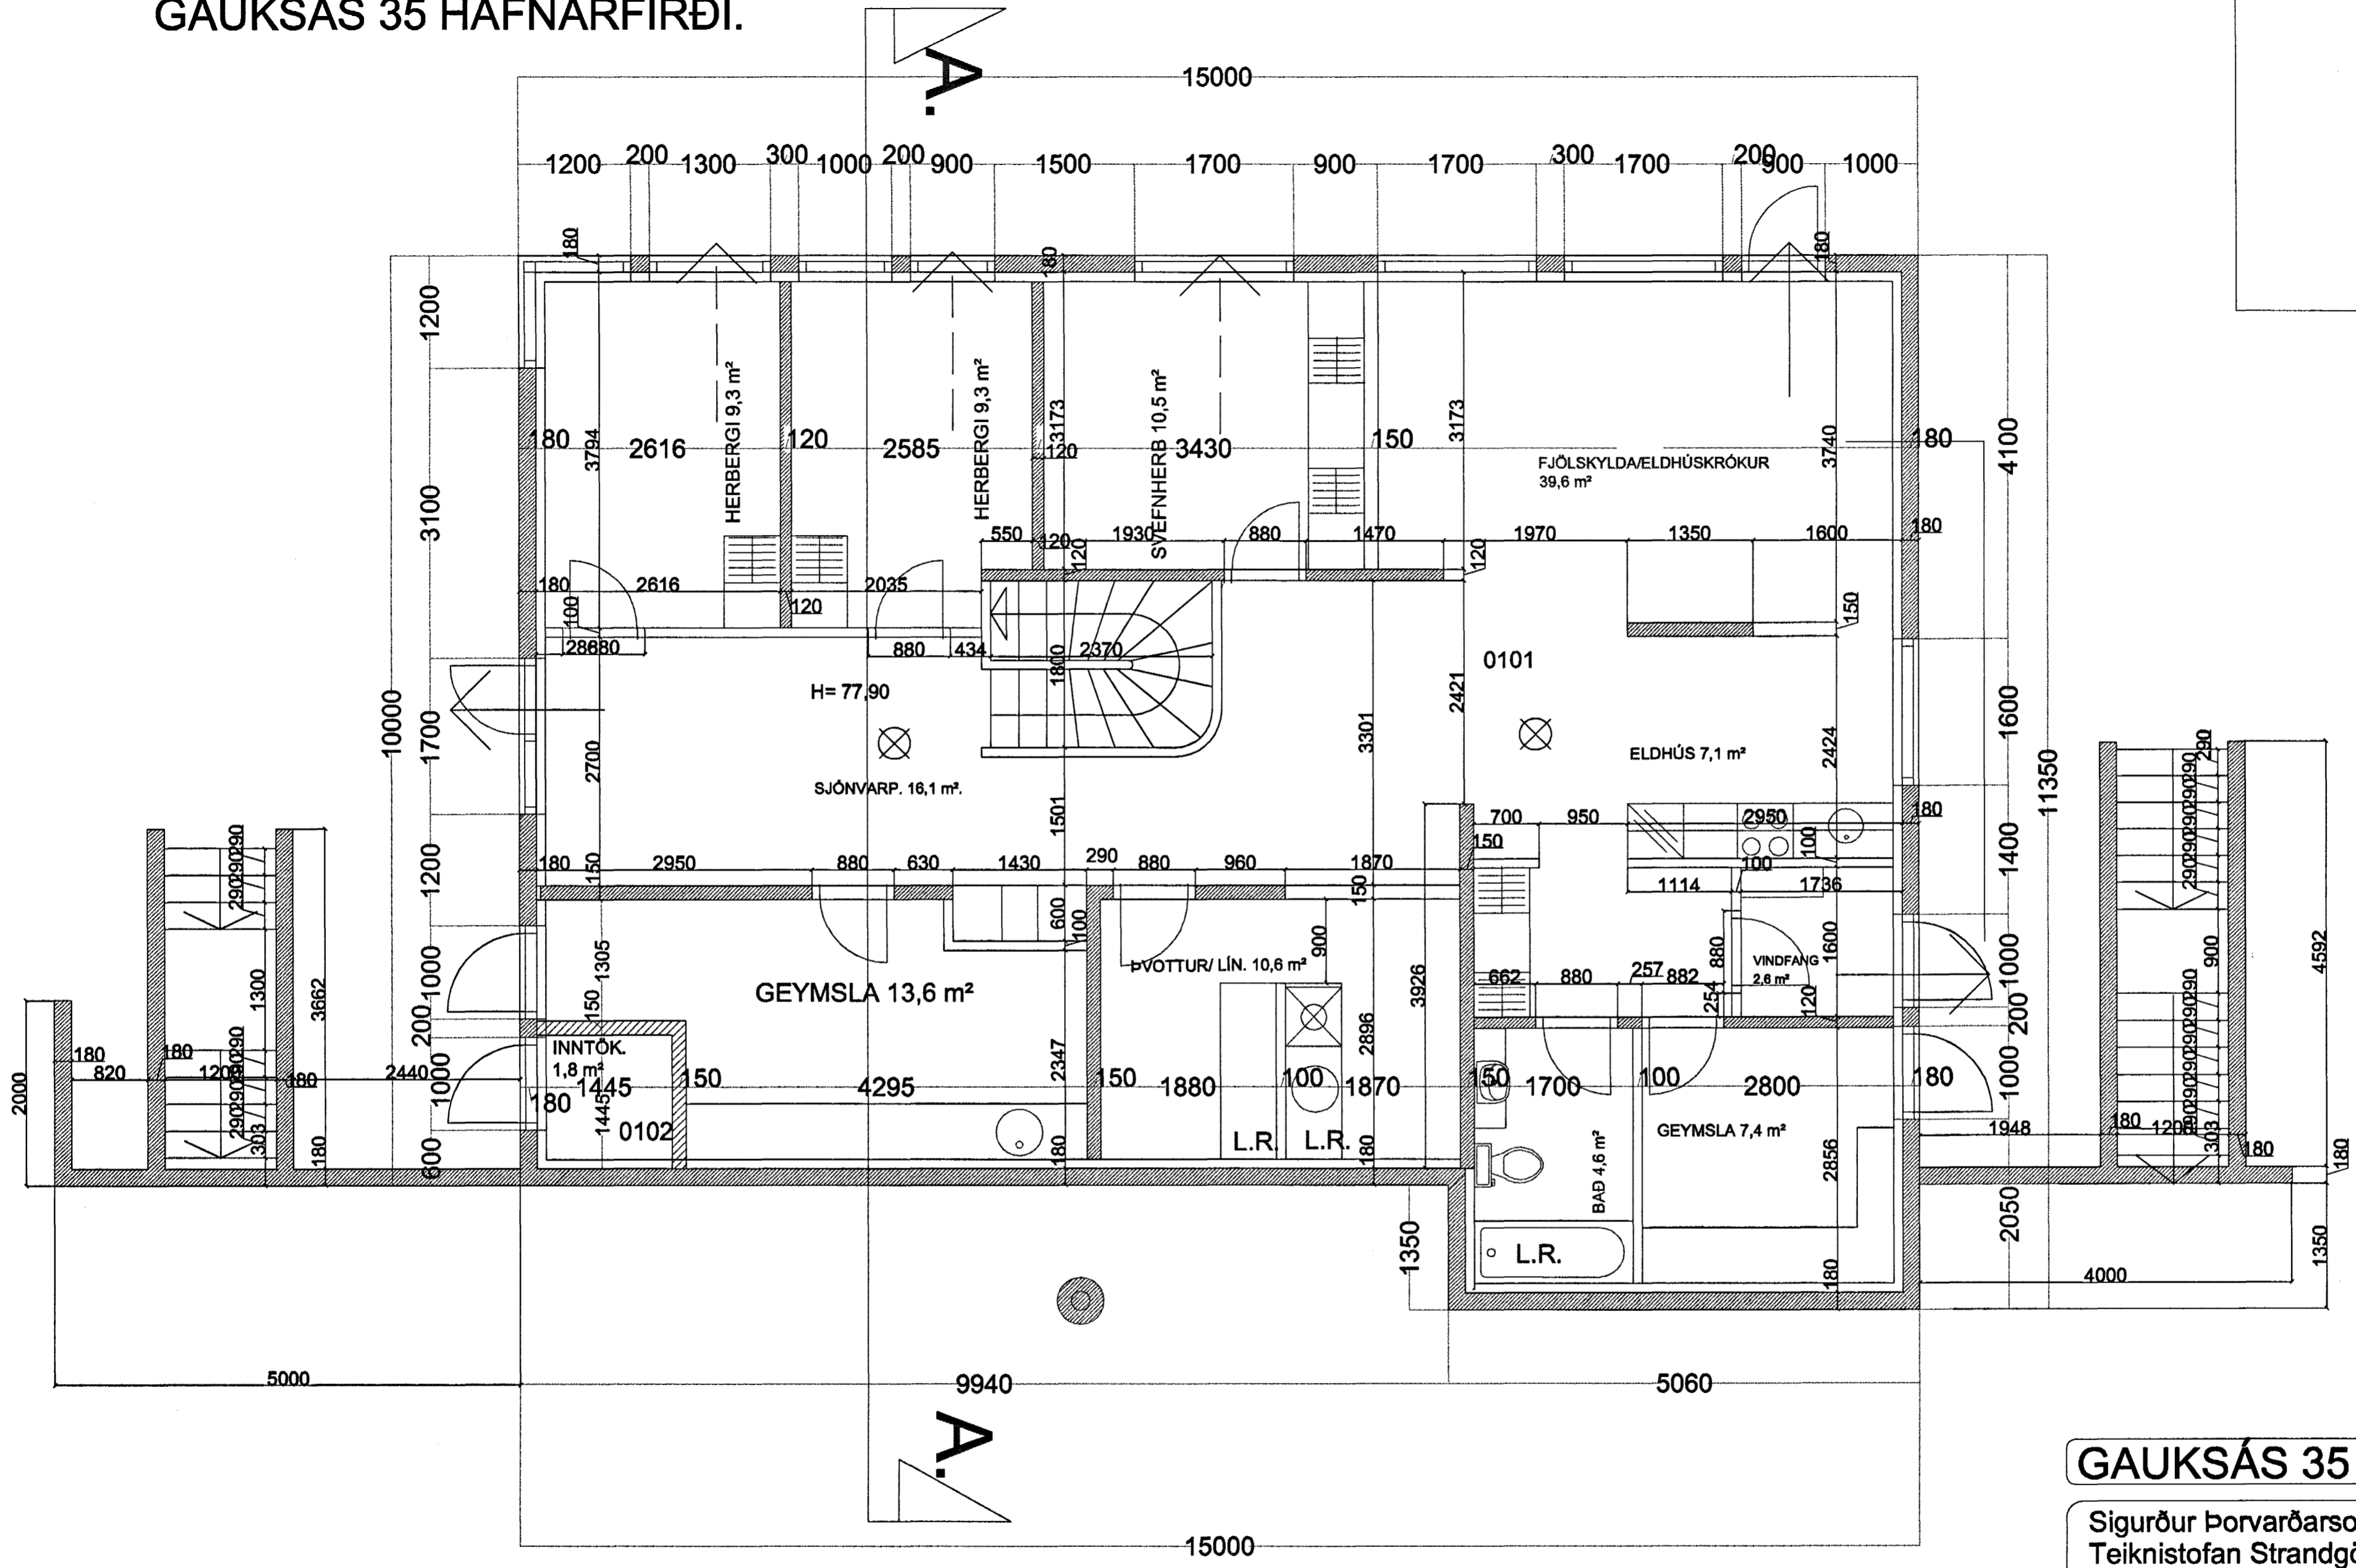

Grunnmynd 1. hæð. mkv. 1:50.

Samþykkt þann
04 FEB. 2005

Byggingafulltrúinn í Hafnarfirði
F.h. Sigurbjartur Halldórsson

GAUKSÁS 35 HAFNARFIRÐI.

Sigurður Þorvarðarson byggingafræðingur bfl.
Teiknistofan Strandgötu 11 220 Hafnarfirði.

STH. teiknistofan ehf. kt. 510298-2769. Kt. aðalhönnuðar: 141250-4189.
Sími: 5651510. Netfang: teiknistofan@simnet.is

Skýringar:	Aðaluppdráttur.
Teikning:	Grunnmynd 1. hæð.
Mælikvarði:	1 : 50.
Undirskrift:	<i>9/2 05 Sig</i>
Blað nr: Séruppr. 1 af 5	Dagsetning: febrúar 2005.
Breytt:	