
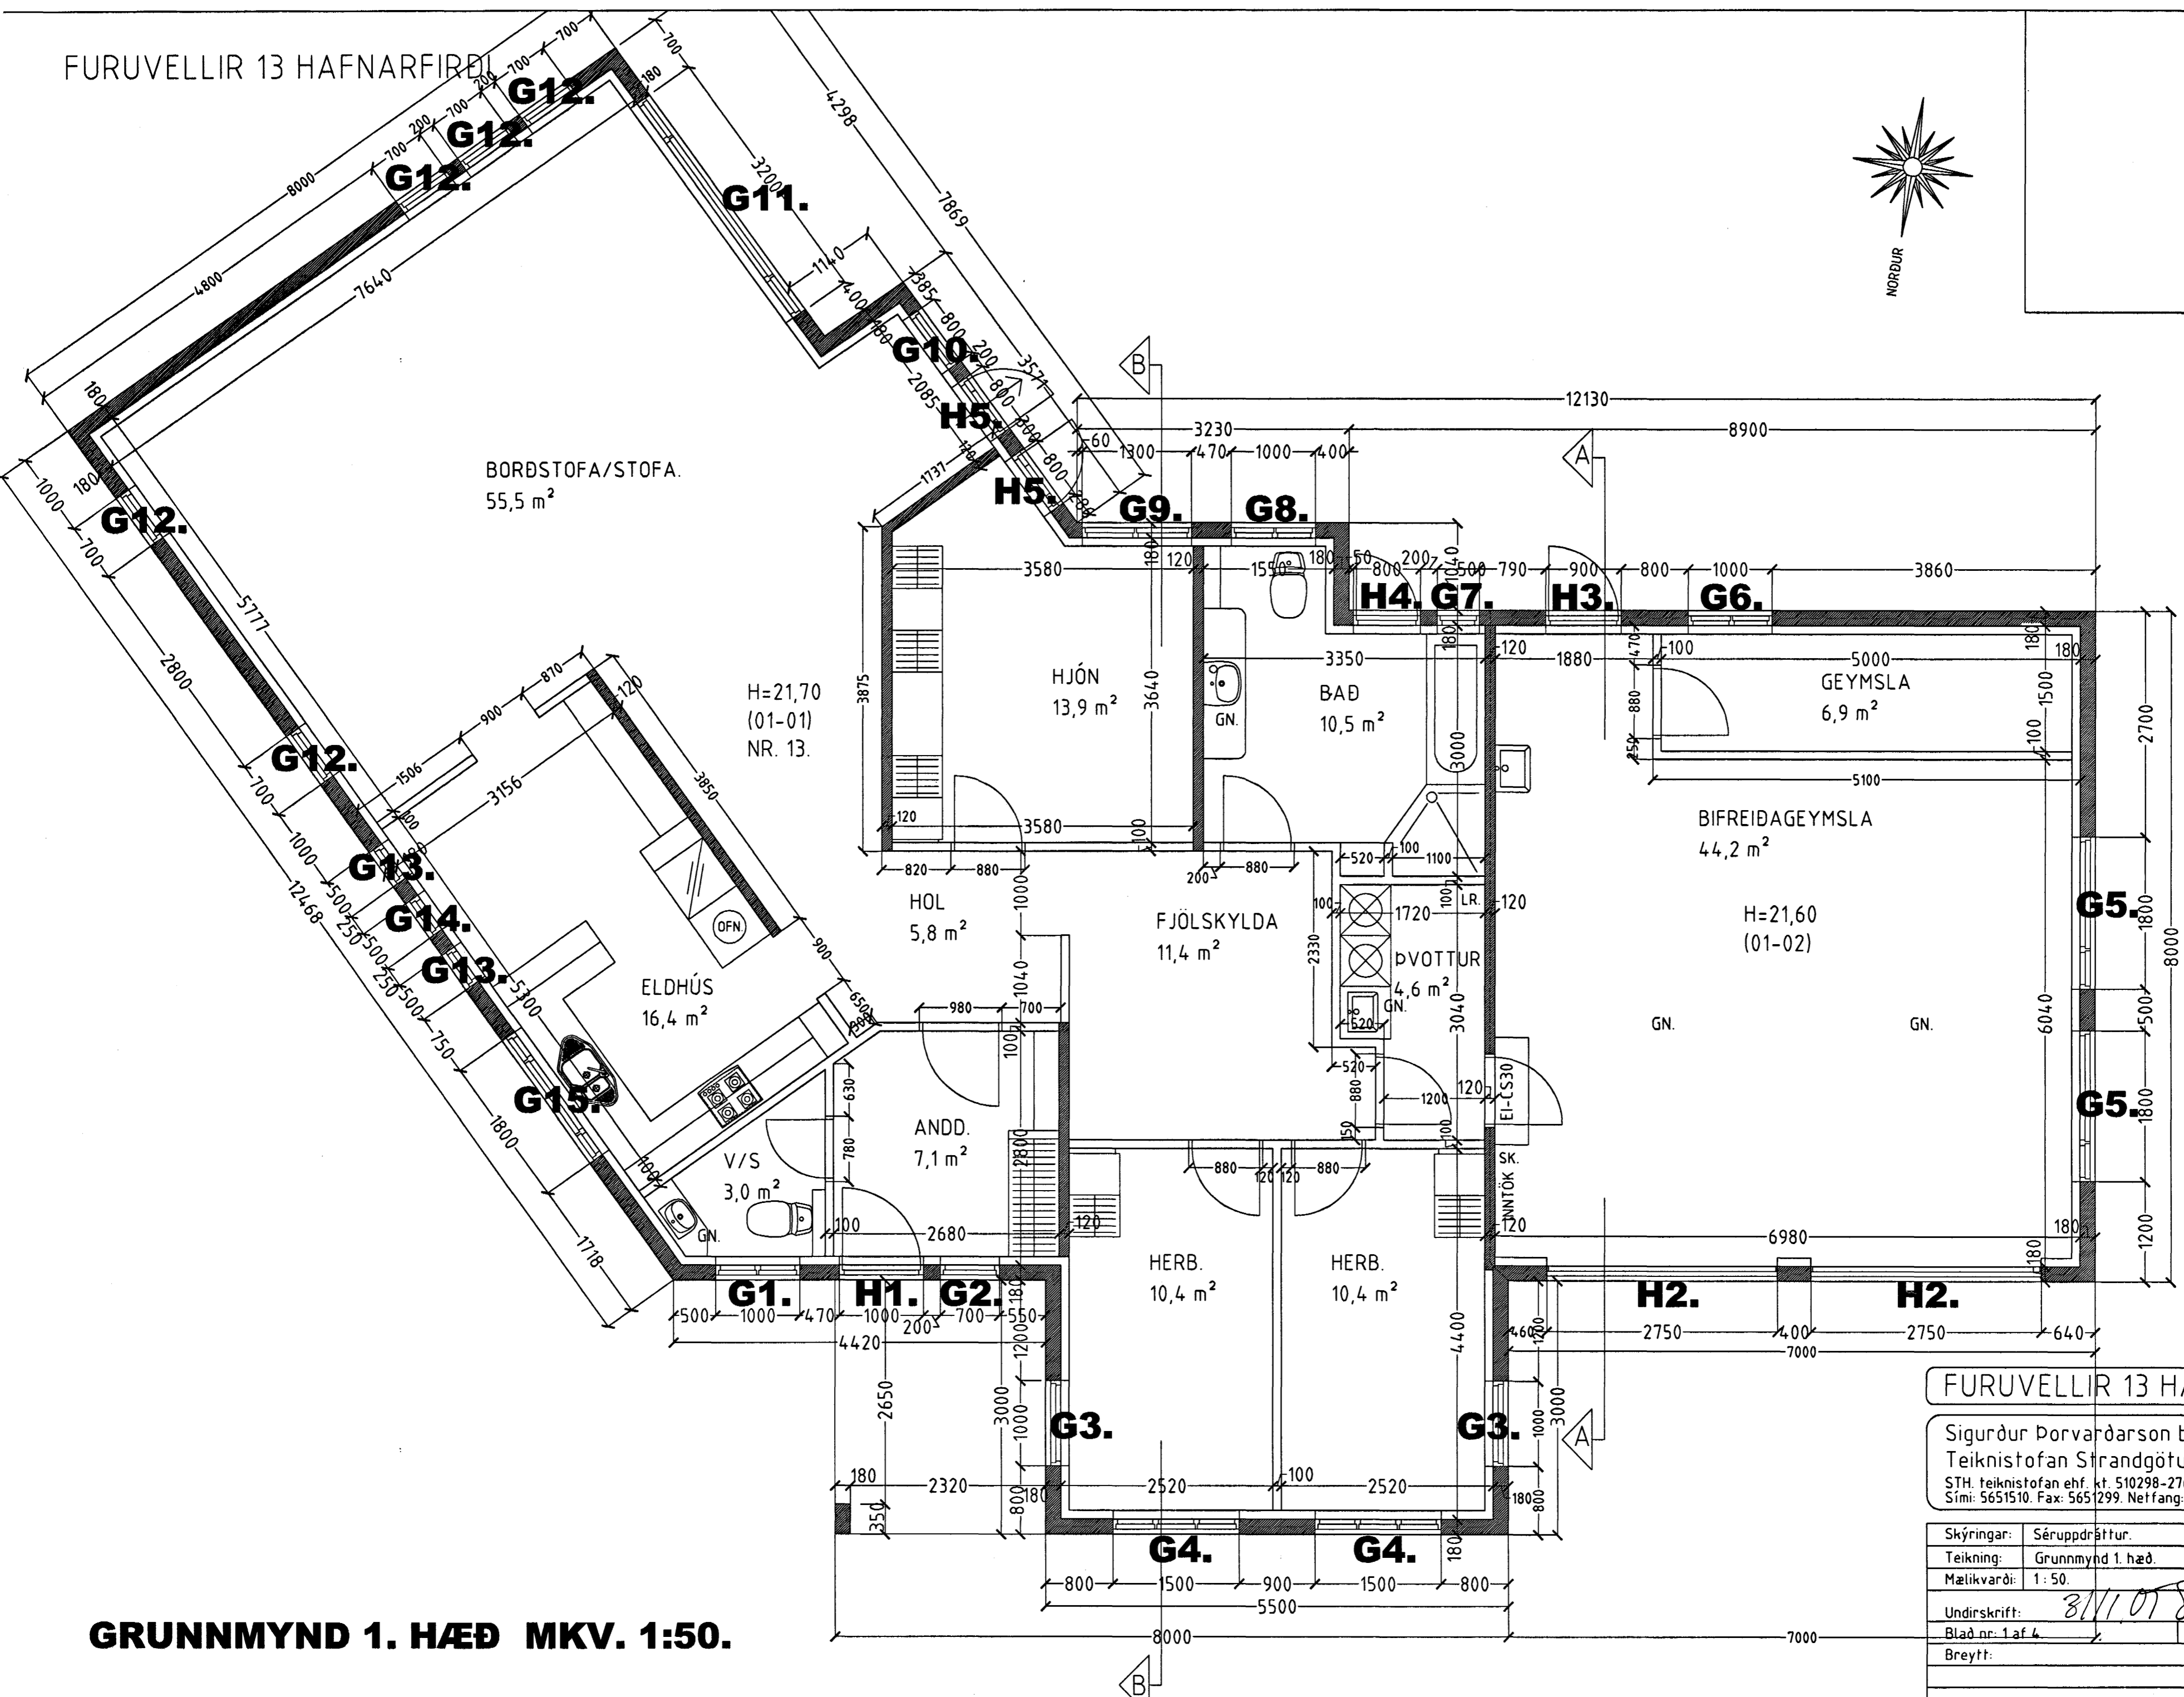


FURUVELLIR 13 HAFNARFIRÐI

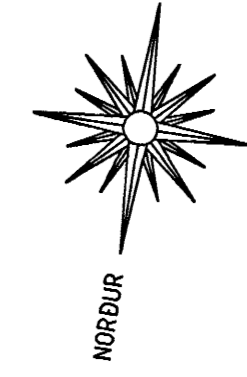

Samþykkt þann
04 FEB. 2005
Byggingafulltrúinn í Hafnarfirði
E.h. Sigurbjartur Halldórsson

Samþykkt þann
04 FEB. 2005
Byggingafulltrúinn í Hafnarfirði
E.h. Sigurbjartur Halldórsson

FURUVELLIR 13 HAFNARFIRÐI.

Sigurður Þorvarðarson byggingafræðingur bfi.
Teiknistofan Strandgötu 11 220 Hafnarfirði.
STH. teiknistofan ehf. kt. 510298-2769. Kf. aðalhönnuðar: 141250-4189.
Sími: 5651510. Fax: 5651299. Netfang: teiknistofan@islandia.is

Skýringar:	Séruppráttur.
Teikning:	Grunnmynd 1. hæð.
Mælikvæði:	1:50.
Undirskrift:	<i>[Signature]</i>
Blað nr. 1 af 4	Dagsetning: 17 janúar 2004.
Breytt:	

GRUNNMYND 1. HÆÐ MKV. 1:50.