

## Skýringar


Hæð Rofa er 110cm frá gólfi nema a,s,t,f  
 Hæð tengla er 20cm frá gólfi nema a,s,t,f  
 Rofar eru 10A og Tenglar 16A  
 Öll rör eru 16mm nema a,s,t,f  
 Allir vírar eru 1,5q nema a,s,t,f  
 Spennujöfnu Fyrir Bað og Sturtubotn skal vera niður við gólf  
 Merking T-1 er að Töflu T-1 í Bílskúr  
 Merking ST-1 er að smáspennutöflu í Bílskúr  
 Hæð Töflu T-1 er 140cm frá gólfi  
 Öll mál eru frá full frá gengnugólfi

⊗ Halogenljós + Spennir

⊗ Halogenljós

! Brunaskynjari

⊗ Útistöð Dyrasíma

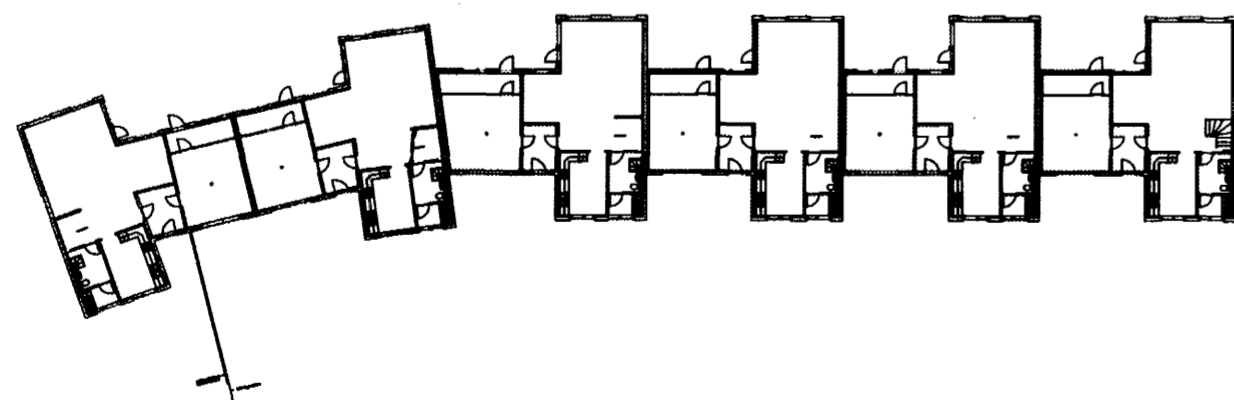

Samþykkt þann  
 02 FEB. 2005  
 Byggingafulltrúinn í Hafnarfirði  
 E.h. Sigurbjartur Halldórsson

Dags 30/12/04	Fífuvellir 13	Mál 1:50
Teiknað LAJ + AJL	1Hæð Grunnmynd Einlín mynd	
Rafþjónustan ehf. Klapparberg 17 111 RVK kt.460280-0449 S:557-3722 GSM:693-3440		Blað 4 af 4